
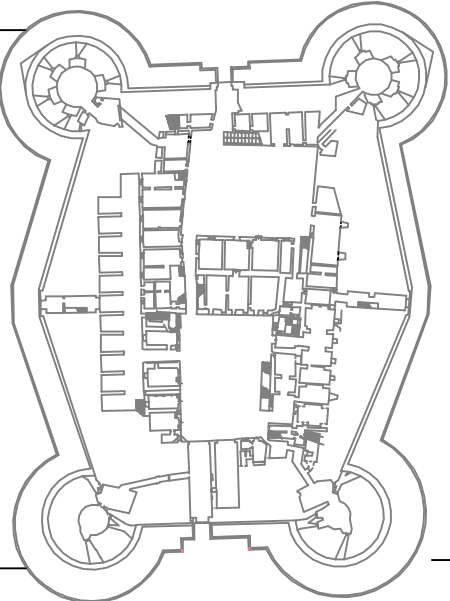


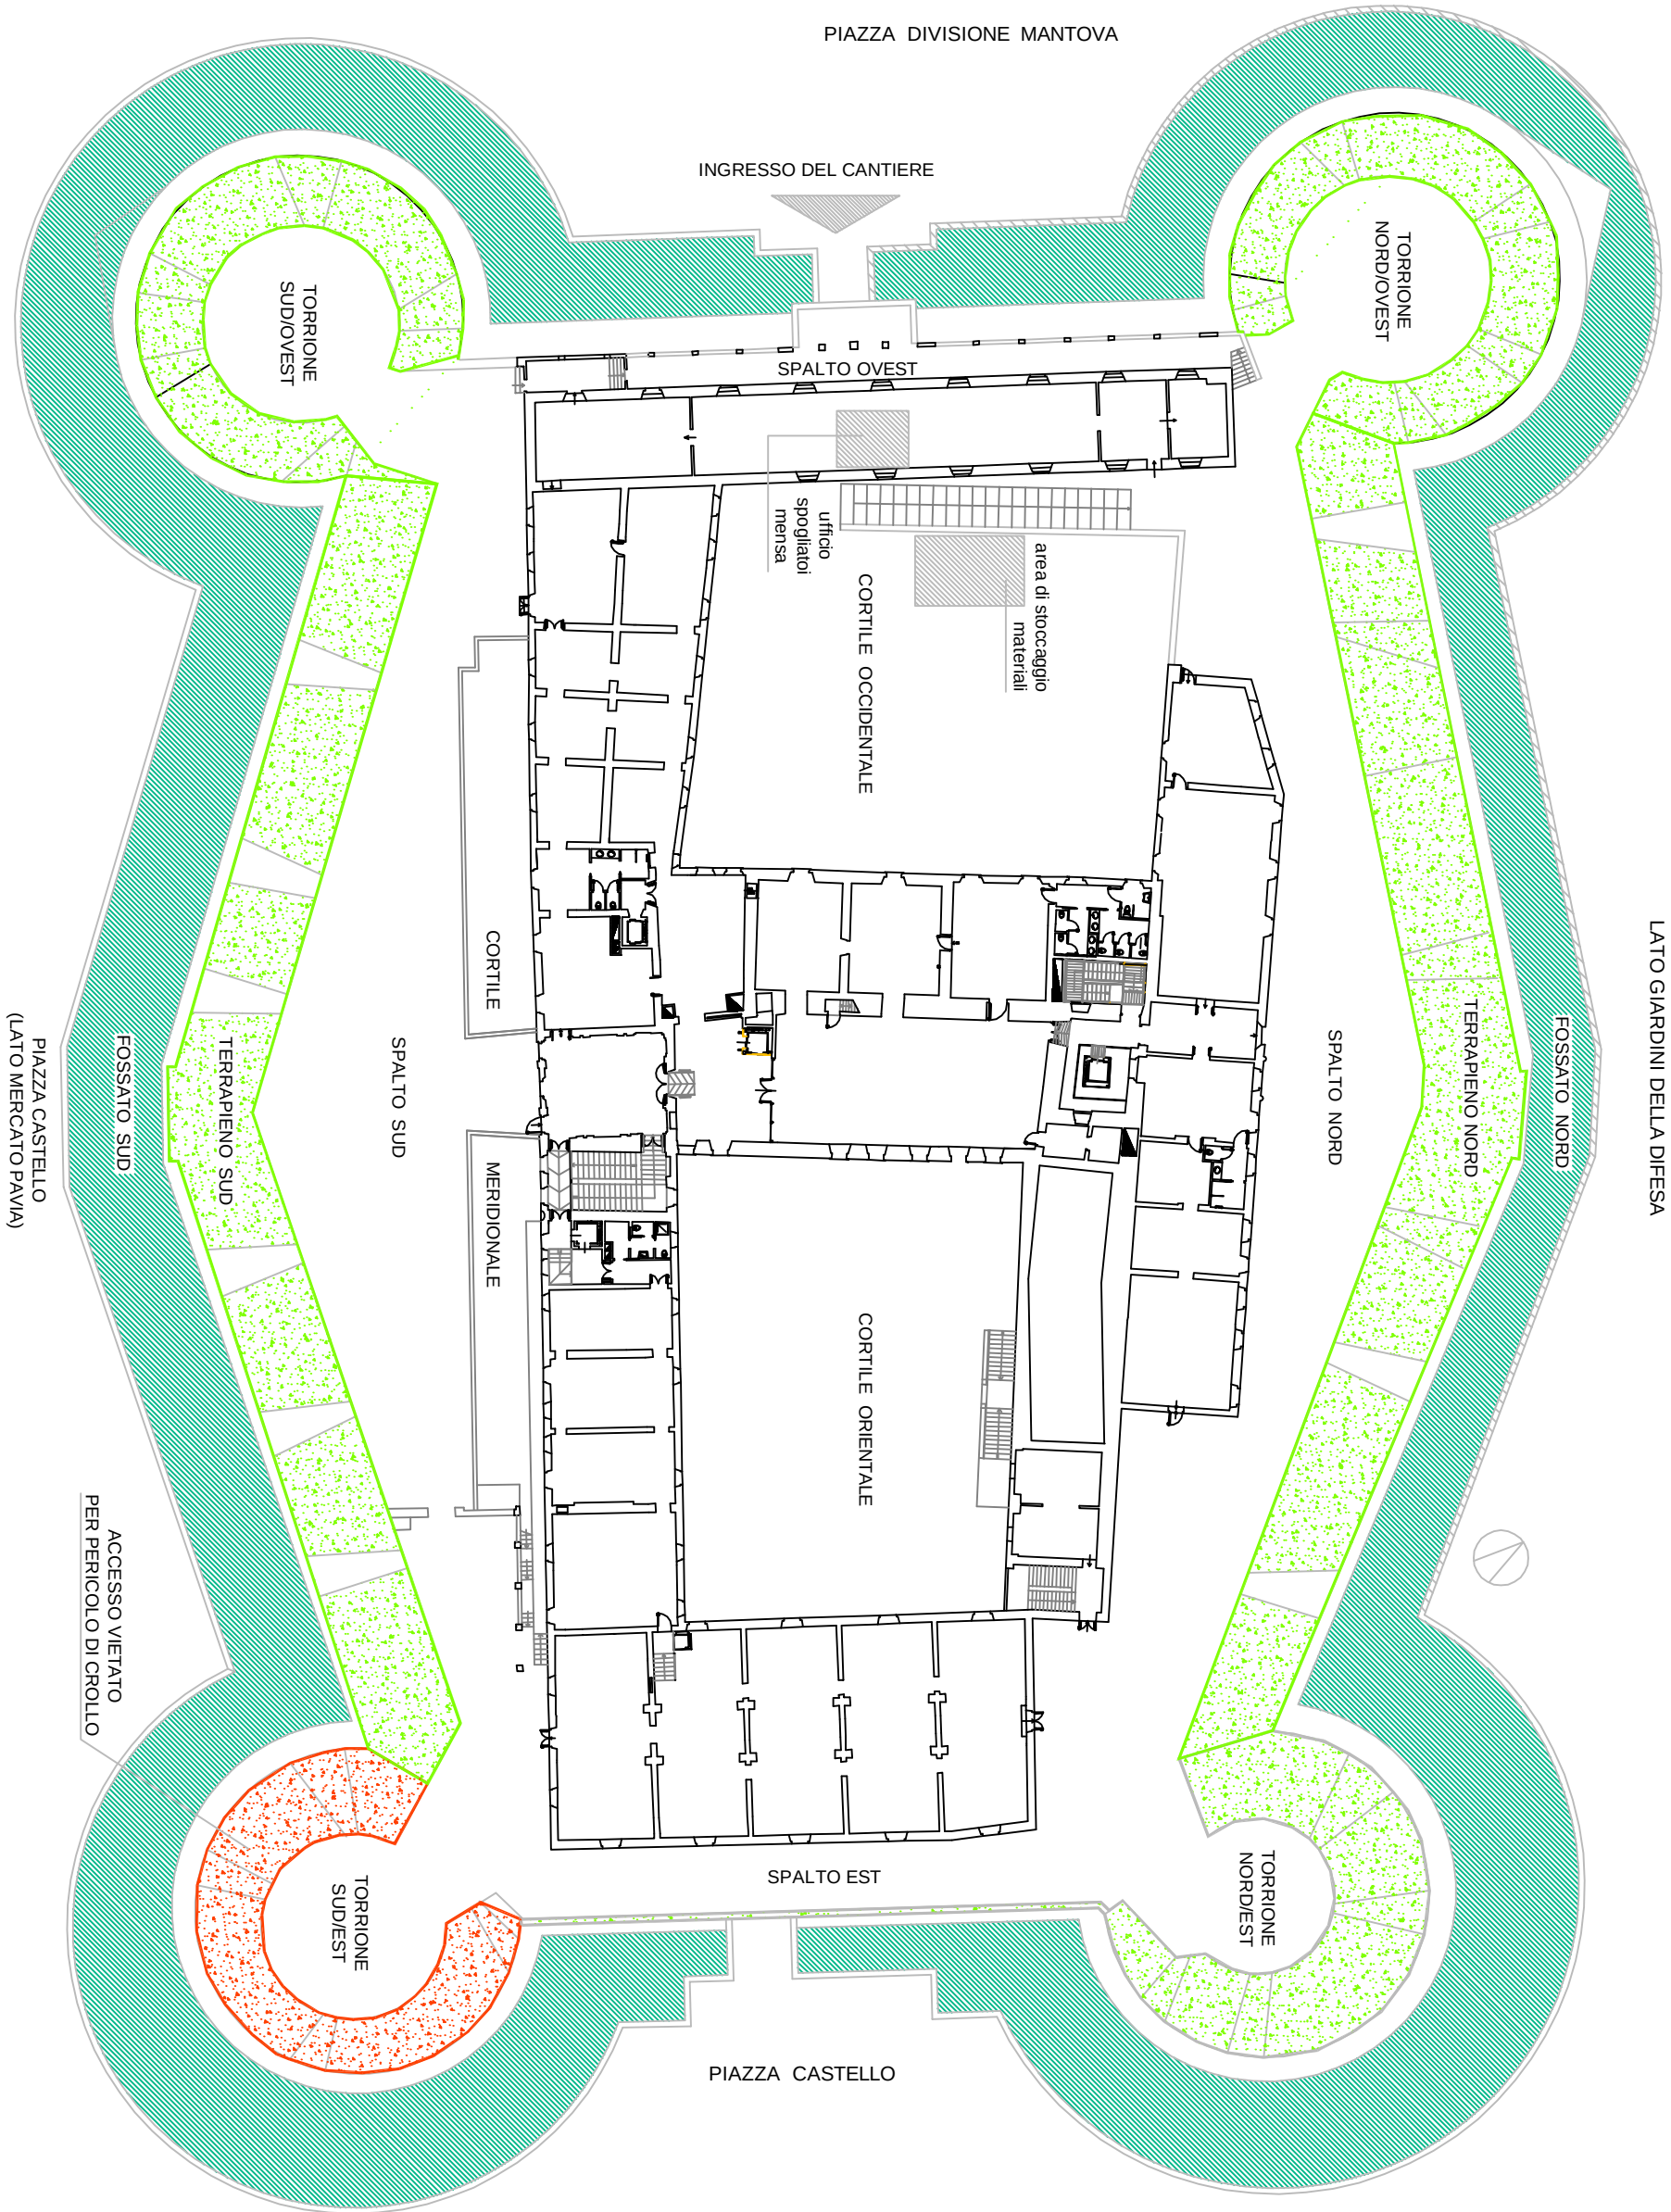

CITTA' DI CASALE MONFERRATO
SETTORE GESTIONE URBANA E TERRITORIALE

SERVIZIO DI PULIZIA ORDINARIA E STRAORDINARIA
DEL FOSSATO, DEGLI SPALTI E DEI TORRIONI
DEL CASTELLO MEDIOEVALE DI CASALE

PERIODO 2011/2014

PROGETTO DEFINITIVO

TAV. 01
LAYOUT DI CANTIERE

PIANTA PIANO SECONDO SPALTI

SCALA 1:100

RESPONSABILE DEL PROCEDIMENTO

FEBBRAIO 2011