




# COMUNE DI CASALE MONFERRATO

## IMPIANTO SPORTIVO "RONZONESE" VIA DEI MULINI PLANIMETRIA GENERALE SCHEMATICA DELL'IMPIANTO

SCALA 1:500



LEGENDA	
	perimetrazione dell'impianto sportivo esclusa la porzione oggetto di bonifica ambiente e porzione di proprietà demaniale Superficie complessiva mq 8237 circa
	individuazione area esterna oggetto di bonifica da ambiente

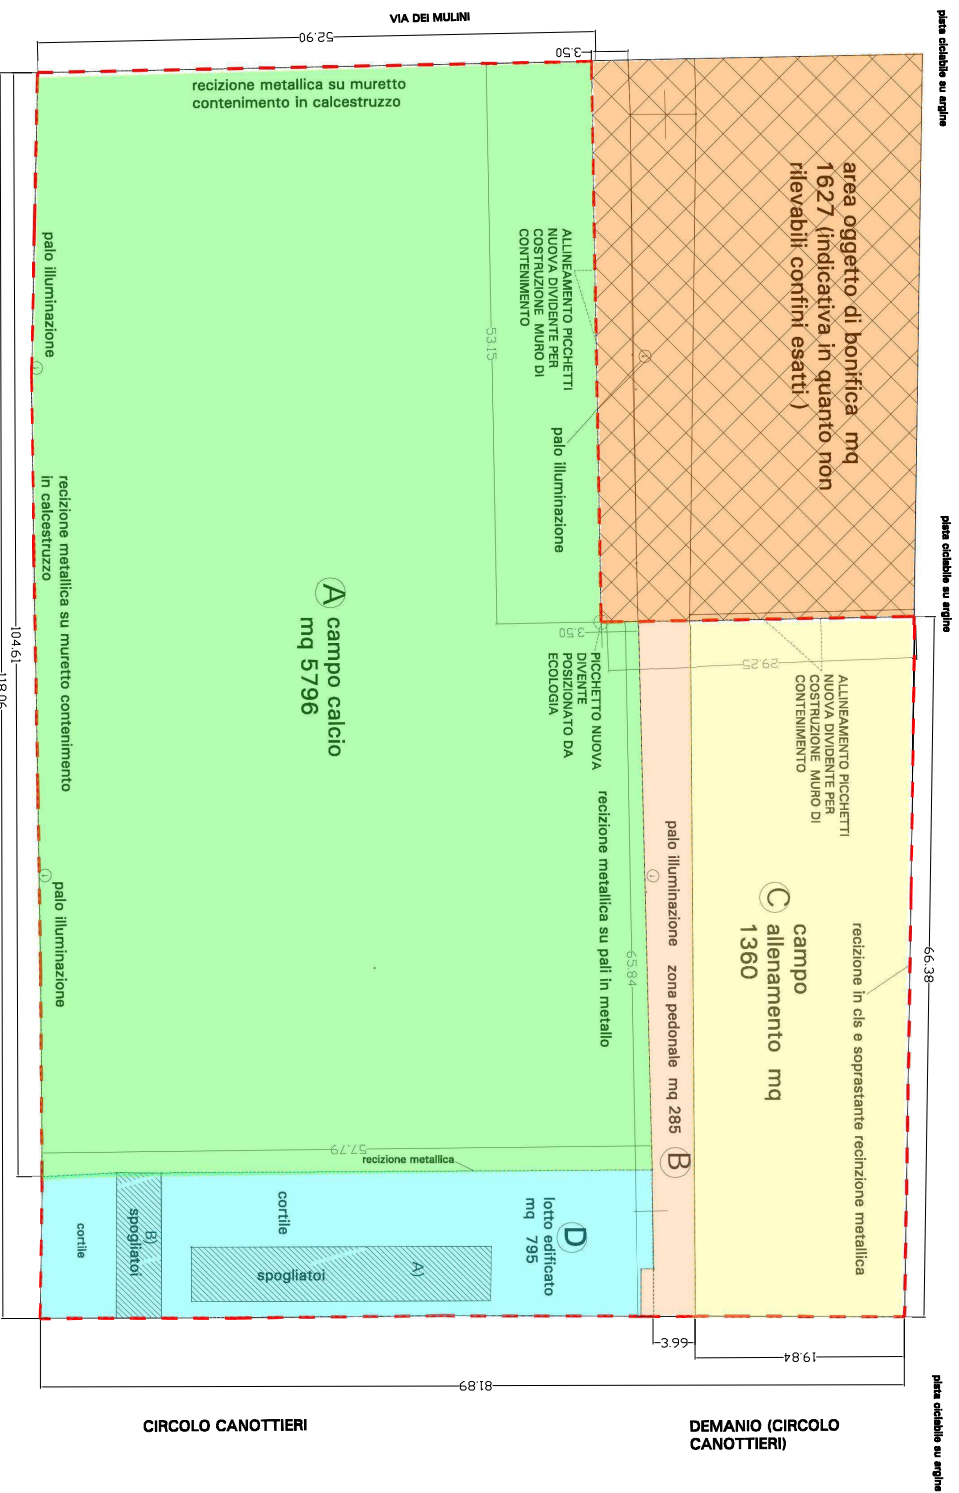

### DEFINIZIONE DELLE SUPERFICI CAMPO SPORTIVO

	mq	DESCRIZIONE
A	5796,00	CAMPO CALCIO
B	285,00	STRADINA SERVIZIO
C	1361,00	CAMPO ALLENAMENTO
	146,00	FABBRICATO A)
D	61,00	FABBRICATO B)
	588,00	AREA LIBERA DI PERTINENZA DEI FABBRICATI
TOTALE	8.237,00	SUPERFICIE COMPLESSIVA IMPIANTO