

Piano Regolatore Generale Comunale

APPROVATO CON D.G.R. del 6/6/1989, N.93-29164

Variante n. 24 (art. 17 L.R. 56/77 e smj) Progetto Definitivo

TAV.33 SVILUPPI RELATIVI A DETERMINATI AMBITI DI INTERVENTO
 AMBITO N° 7: AREE DI VIA SANT'ANNA - VIA XX SETTEMBRE - VIA ECCETTUATO
 PLANIMETRIA GENERALE E SCHEMI PLANIVOLUMETRICI
 Scala 1 : 1.000 1 : 500





Il Responsabile del Procedimento
 Il Progettista
 Il Sindaco
 Adottata con Delibera C.C. n. del
 Approvata con Delibera C.C. n. del
 Il Segretario Generale
 Casale Monferrato, 04.06.2018

AGGIORNAMENTO CARTOGRAFICO GENNAIO 2016



LEGENDA

- CONFINI AMBITO DI INTERVENTO
- NUMERO AMBITO
- CONFINI SUBAMBITO
- AREE DI CONCENTRAZIONE VOLUMETRICA CON INDICAZIONE DELLA NUOVA EDIFICAZIONE
- SUPERFICIE DA CEDERE PER VIABILITA' PUBBLICA
- AREE PER SERVIZI SOCIALI (Art. 21 sub 1 L.R. 56/77)
N.B. il numero in riferimento alle tabelle reperite dalla Tav. 3a
- XX CALIBRO STRADALE
- PASSI CARRAI
- ○ ○ ○ ○ PISTA CICLOPEDONALE


AMBITO D'INTERVENTO 7 : AREE DI VIA SANT'ANNA VIA XX SETTEMBRE - VIA ECCETTUATO

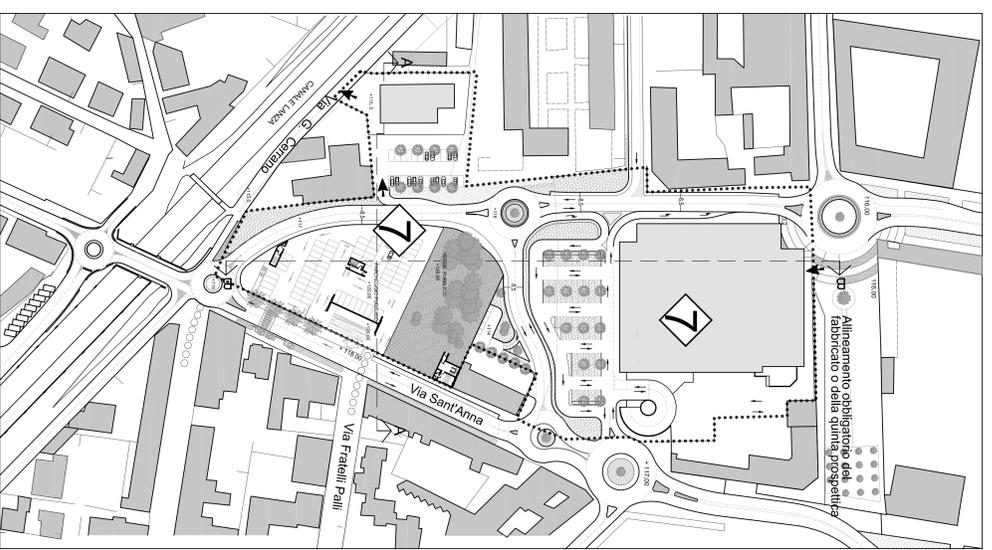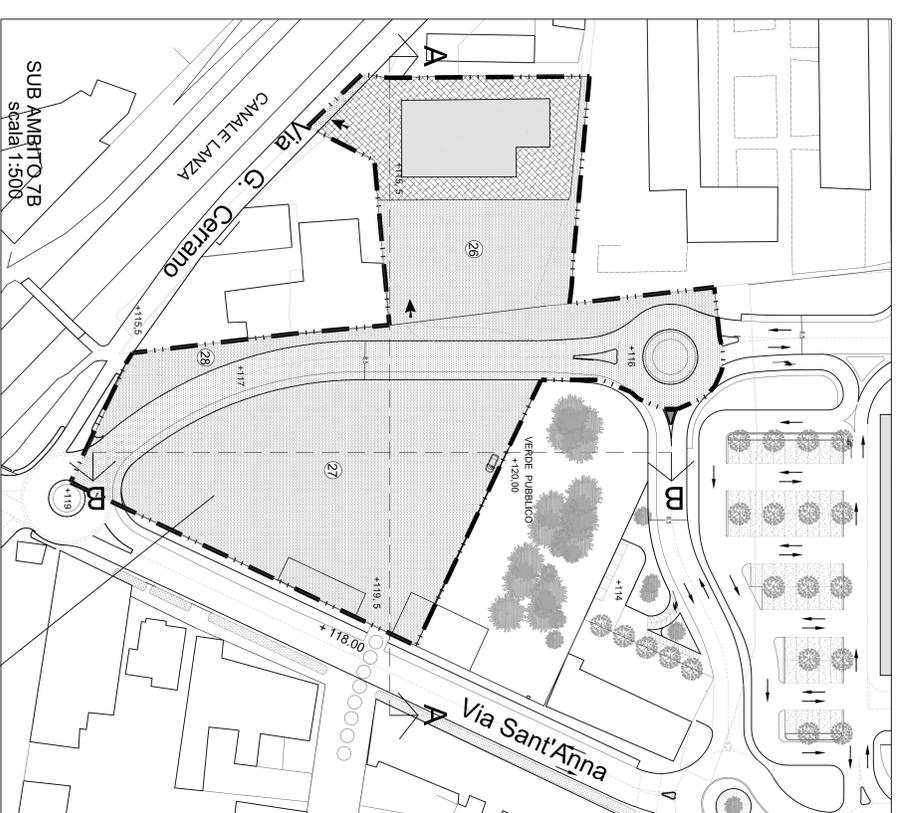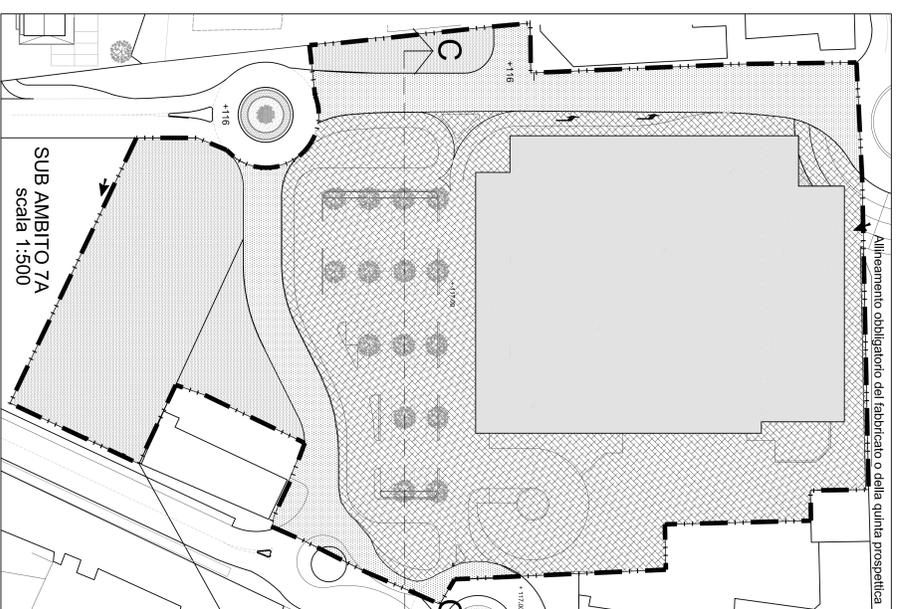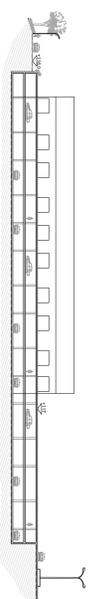


PLANIMETRIA SCALA 1:1000

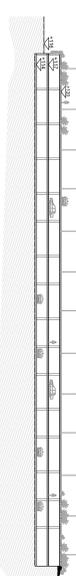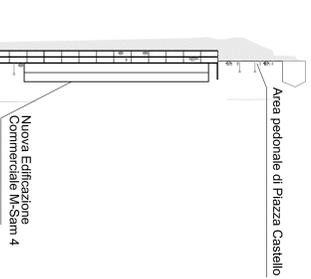


PLANIMETRIA PARCHEGGIO E VERDE PUBBLICO SCALA 1:500

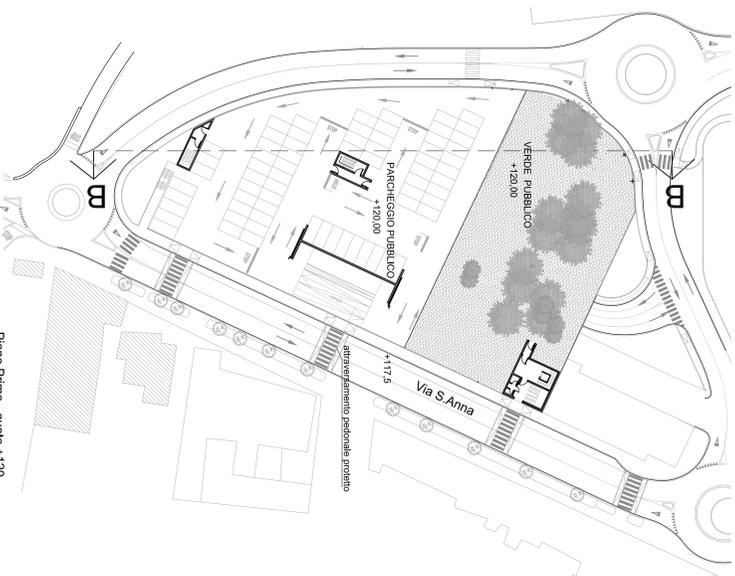

Piano Primo - quota +120

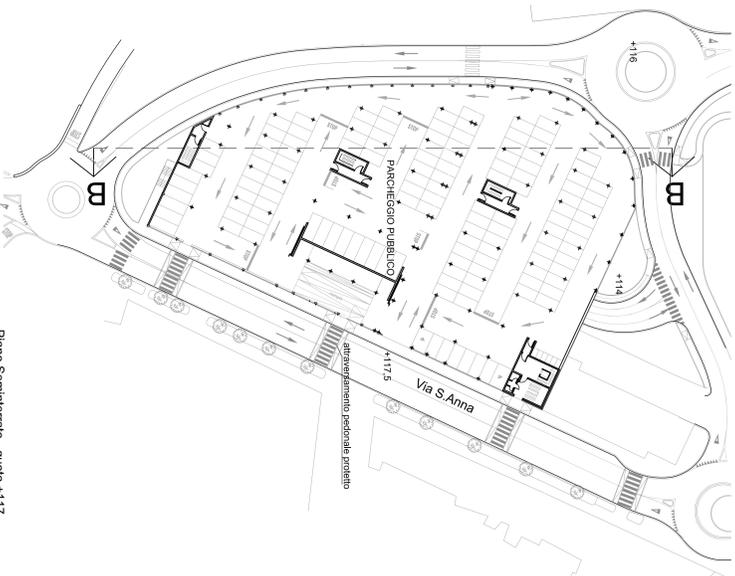

Piano Seminterrato - quota +117

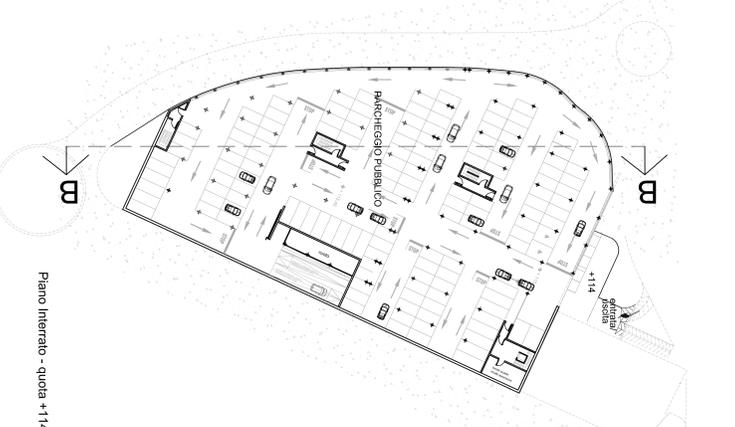

Piano Interrato - quota +114

Le quote altimetriche sono riferite: ssm