

**Città di Casale Monferrato**

SETTORE TUTELA AMBIENTE  
UFFICIO ECOLOGIA

SISTEMAZIONE EX CITTADELLA MILITARE:  
MANUTENZIONE STRAORDINARIA AREE FRUIZIONE  
RIFACIMENTO COPERTURE FABBRICATI

PROGETTO ESECUTIVO

ELABORATI GRAFICI

DETTAGLIO INTERVENTO  
FABBRICATO "POLVERIERA"

PROGETTISTI:  
Geom. Roberto Martinotti  
Geom. Bibiano Zavattaro

R.U.P.:  
Geom. Roberto Martinotti

COLLABORATORI:

IL DIRIGENTE: Ing. Ferdinando Albertazzi

DATA  
8 Settembre 2010


AGGIORNAMENTO

TAVOLA N°  
3


SCALA DEL DISEGNO  
1:100

FILE :


MODIFICHE AGGIORNAMENTI	AGGIORNAMENTO N. DATA			
CONTROLLO	FIRMA	DISEGNATORE	CONTROLLO	APPROVAZIONE

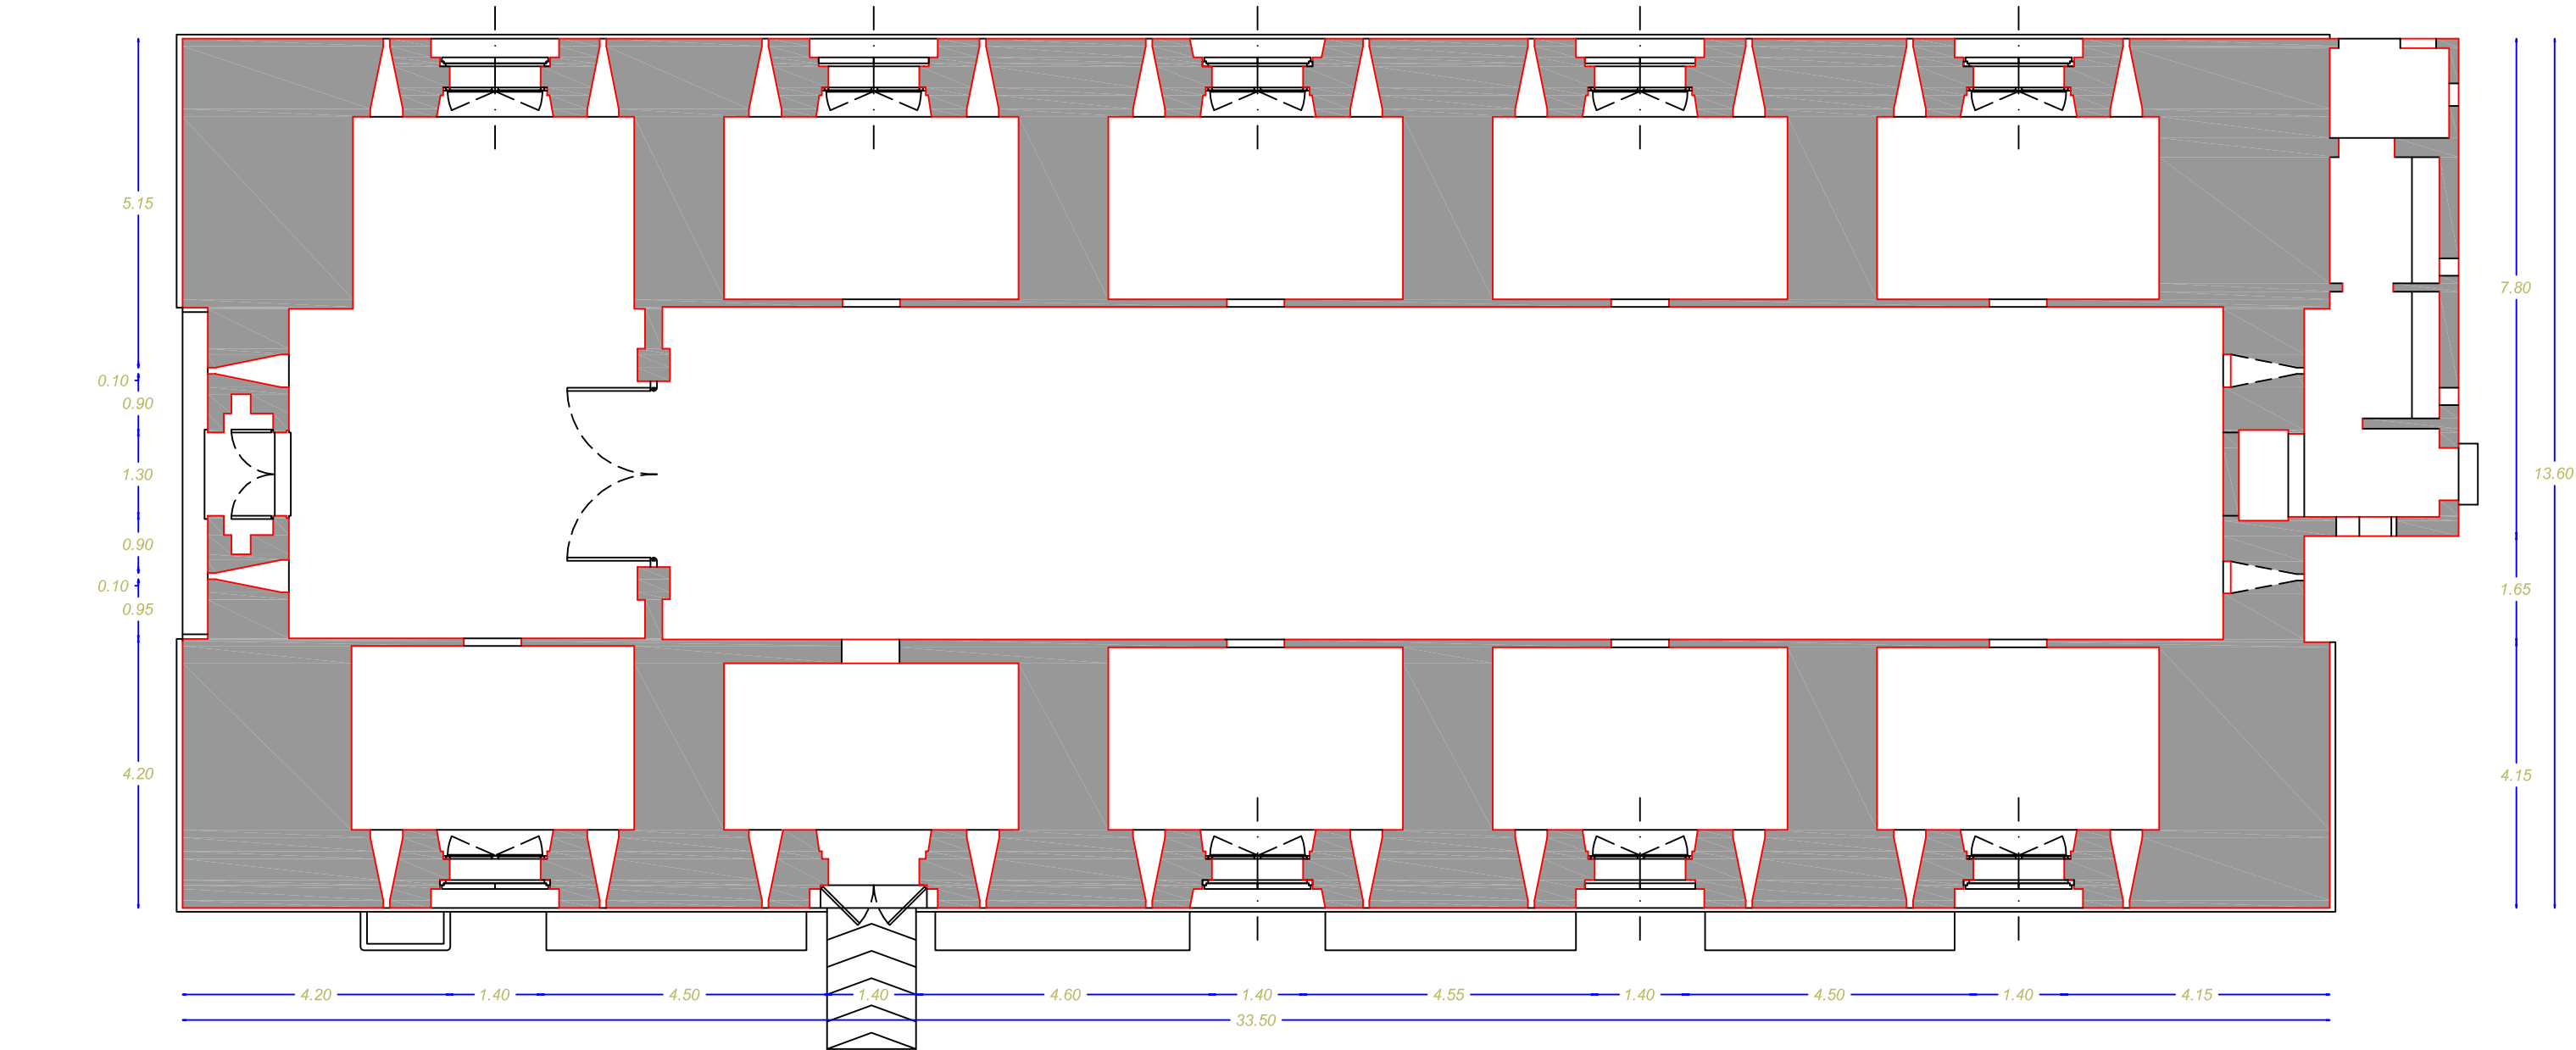


PIANTA FABBRICATO "POLVERIERA"

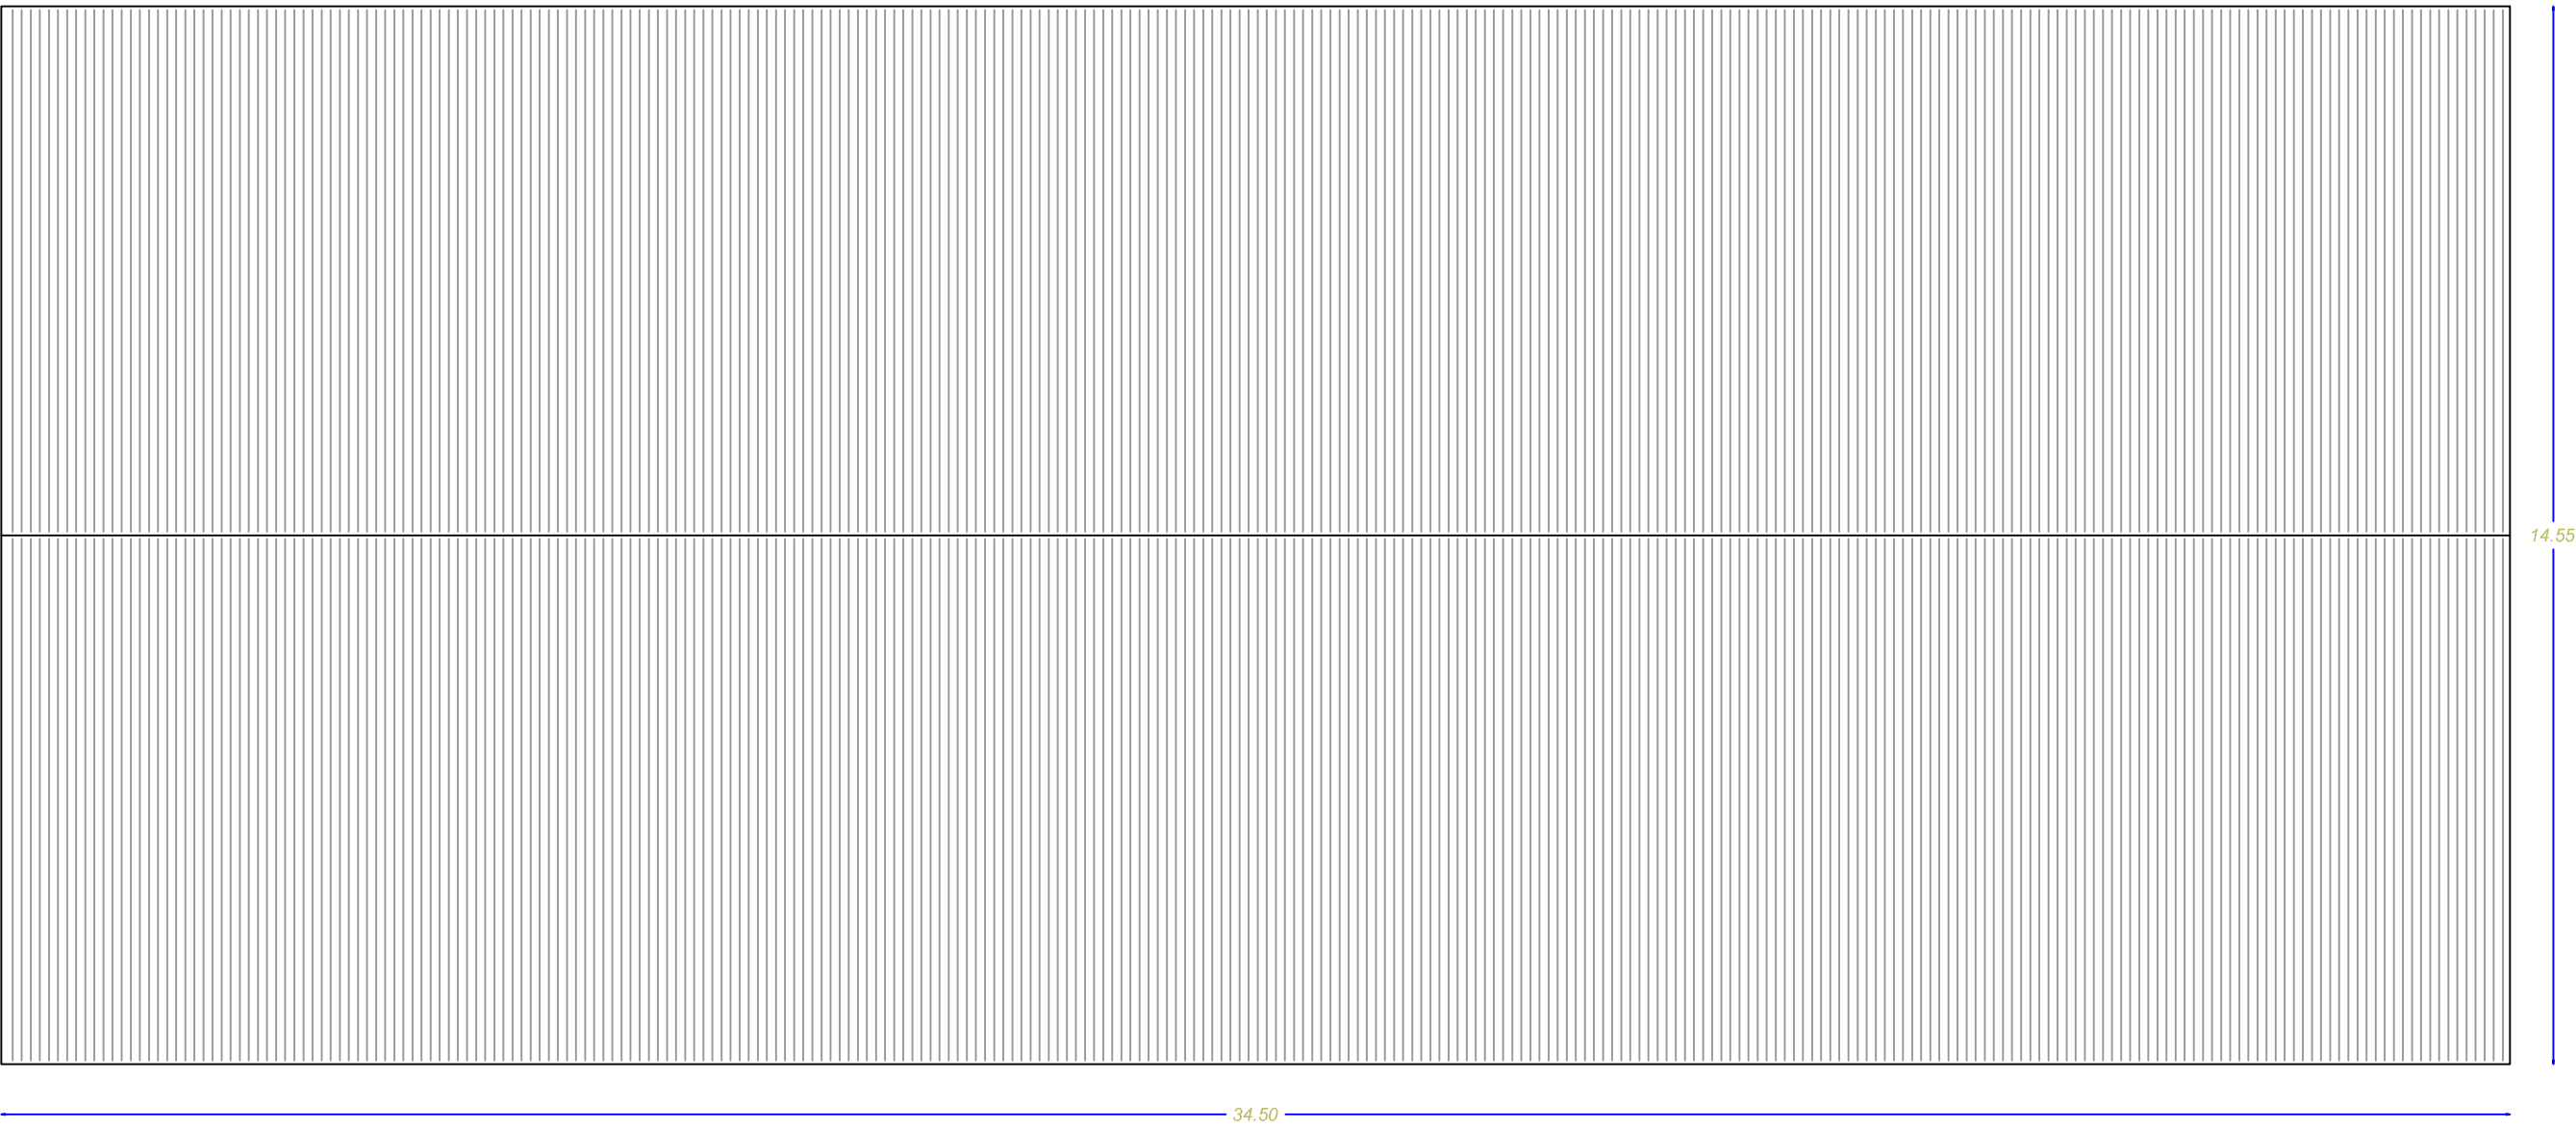

PIANTA COPERTURA "POLVERIERA"

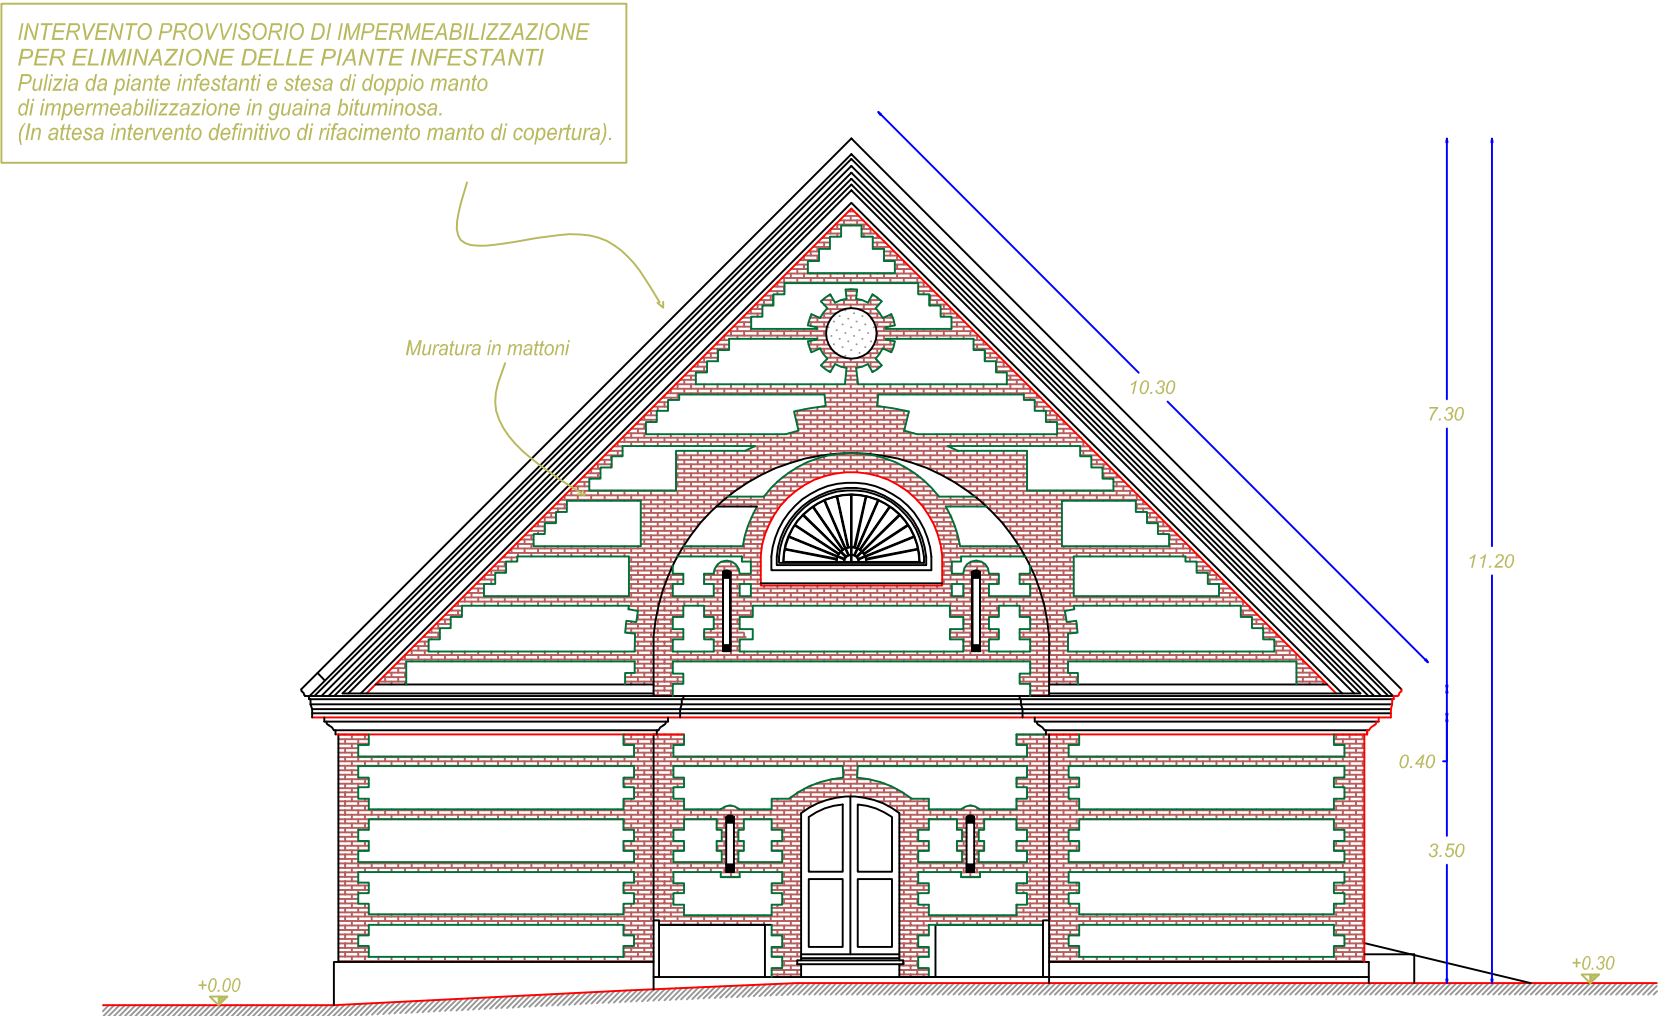

PROSPETTO FRONTALE "POLVERIERA"

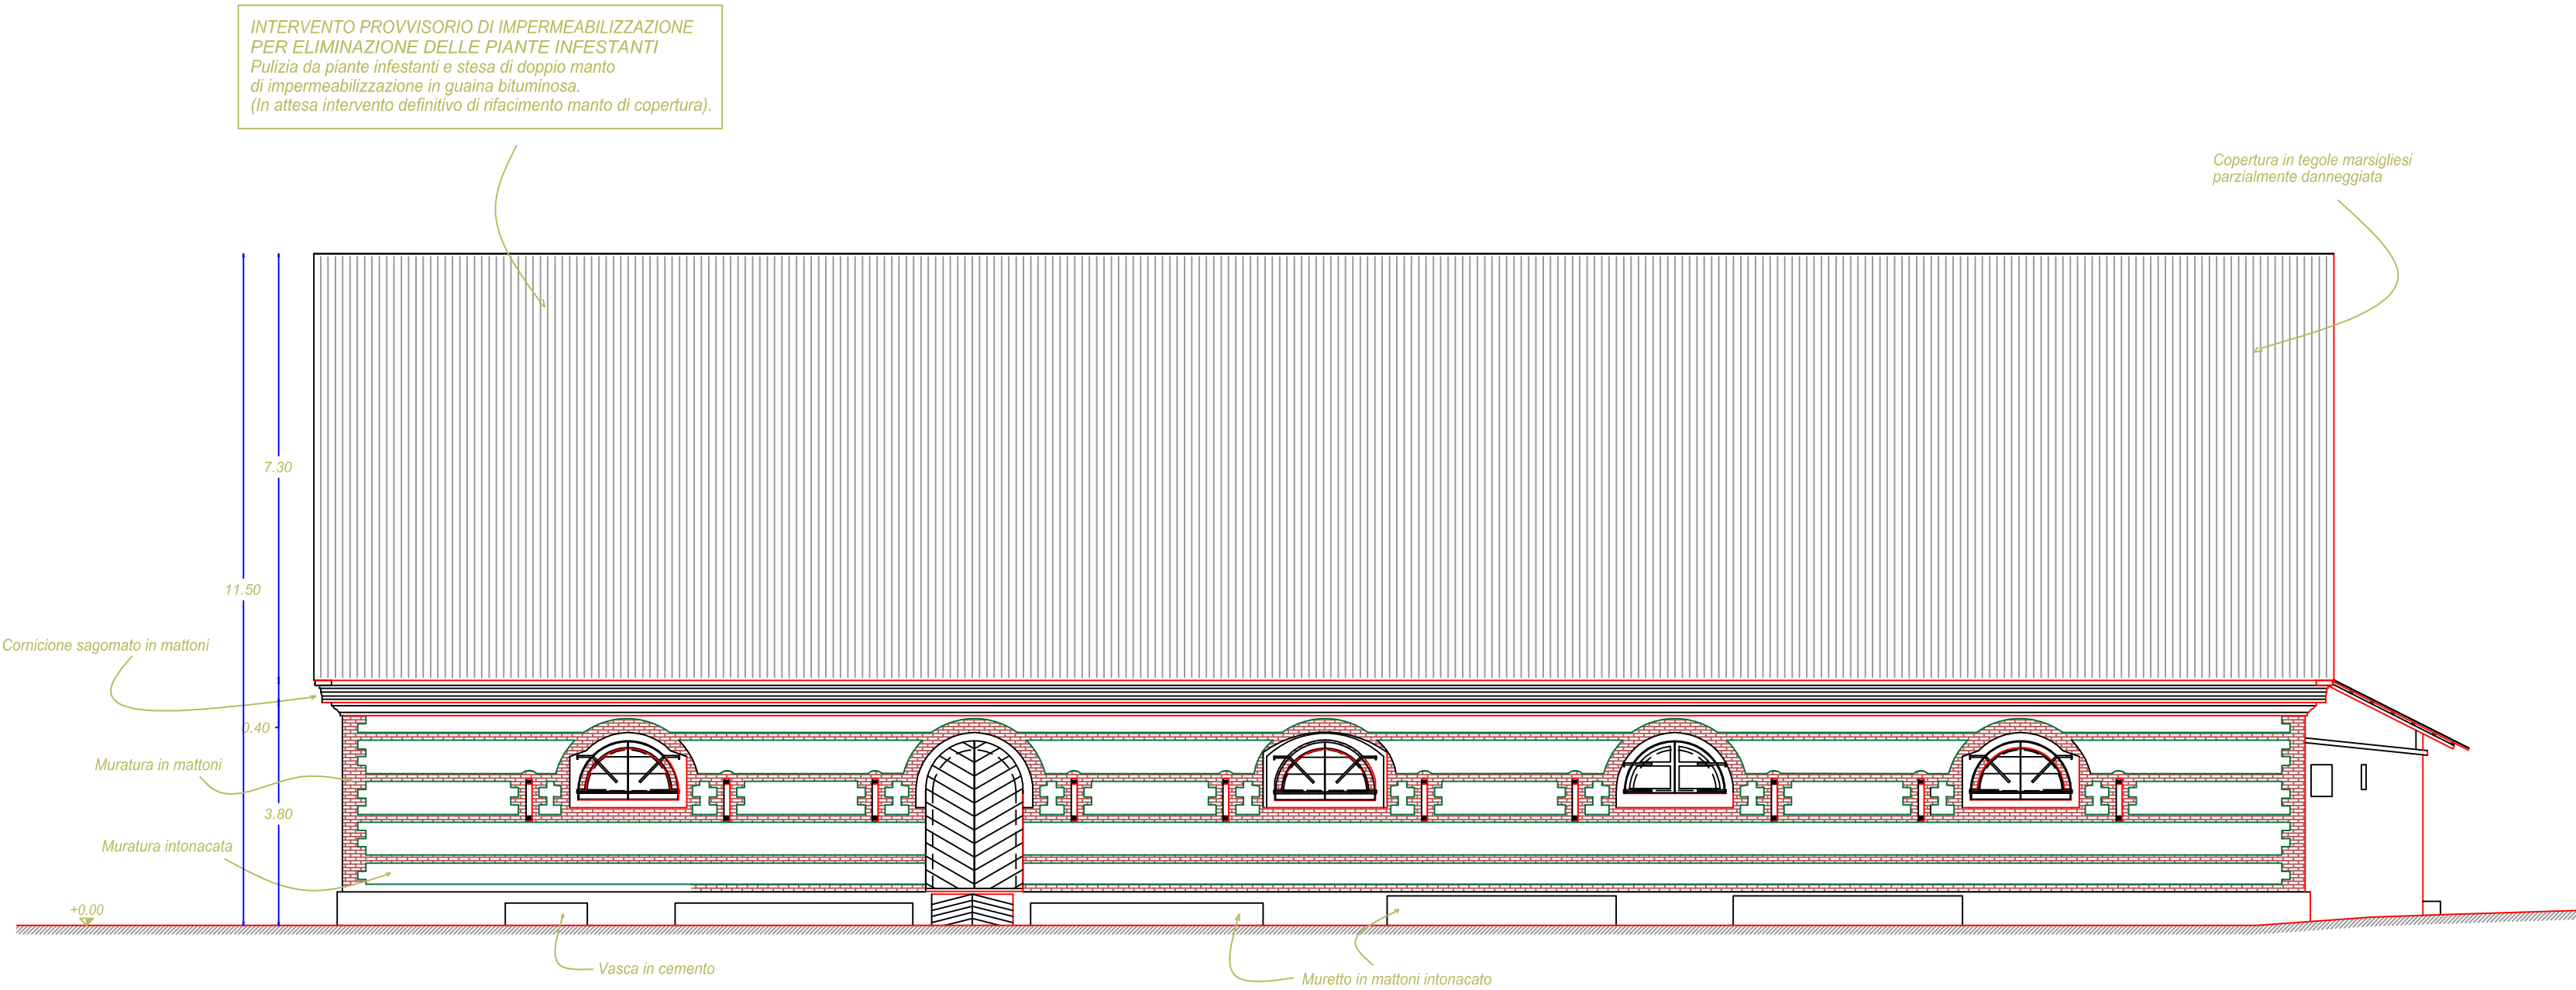

PROSPETTO LATERALE "POLVERIERA"