

# Città di Casale Monferrato

---

SETTORE TUTELA AMBIENTE  
UFFICIO ECOLOGIA


<p style="font-size: 1.2em; margin: 0;">SISTEMAZIONE EX CITTADELLA MILITARE: MANUTENZIONE STRAORDINARIA AREE FRUIZIONE RIFACIMENTO COPERTURE FABBRICATI</p>	<p style="font-size: 0.8em; margin: 0;">DATA 8 Settembre 2010</p> <p style="font-size: 0.8em; margin: 0;">AGGIORNAMENTO -</p>
---	---


<p style="color: blue; font-weight: bold; font-size: 1.1em; margin: 0;">PROGETTO ESECUTIVO</p>	<p style="text-align: center; color: blue; font-weight: bold; font-size: 1.1em; margin: 0;">ELABORATI GRAFICI</p> <div style="border: 1px solid black; height: 150px; margin: 10px 0; display: flex; align-items: center; justify-content: center;"> <p style="font-size: 1.5em; margin: 0;">             DETTAGLIO INTERVENTO              FABBRICATO "INGRESSO"           </p> </div>	<p style="font-size: 0.8em; margin: 0;">TAVOLA N° <span style="font-size: 2em; color: blue; font-weight: bold; display: block; text-align: center;">2</span></p> <p style="font-size: 0.8em; margin: 0;">SCALA DEL DISEGNO 1:100</p> <p style="font-size: 0.8em; margin: 0;">FILE :</p>
------------------------------------------------------------------------------------------------	---	---


<p style="font-size: 0.8em; margin: 0;">PROGETTISTI:      <i>Geom. Roberto Martinotti</i>                               <i>Geom. Bibiana Zavattaro</i></p> <p style="font-size: 0.8em; margin: 0;">R.U.P.:                <i>Geom. Roberto Martinotti</i></p> <p style="font-size: 0.8em; margin: 0;">COLLABORATORI:</p> <p style="font-size: 0.8em; margin: 0;">IL DIRIGENTE:    <i>Ing. Ferdinando Albertazzi</i></p>	<table border="1" style="width: 100%; border-collapse: collapse;"> <tr> <td style="width: 20%; font-size: 0.7em;">MODIFICHE AGGIORNAMENTI</td> <td style="width: 20%; font-size: 0.7em;">AGGIORNAMENTO N. DATA</td> <td style="width: 20%;"></td> <td style="width: 20%;"></td> <td style="width: 20%;"></td> </tr> <tr> <td style="text-align: center;">CONTROLLO</td> <td style="text-align: center;">FIRMA</td> <td style="text-align: center;">DISEGNATORE</td> <td style="text-align: center;">CONTROLLO</td> <td style="text-align: center;">APPROVAZIONE</td> </tr> </table>	MODIFICHE AGGIORNAMENTI	AGGIORNAMENTO N. DATA				CONTROLLO	FIRMA	DISEGNATORE	CONTROLLO	APPROVAZIONE
MODIFICHE AGGIORNAMENTI	AGGIORNAMENTO N. DATA										
CONTROLLO	FIRMA	DISEGNATORE	CONTROLLO	APPROVAZIONE							




PIANTA FABBRICATO "INGRESSO"

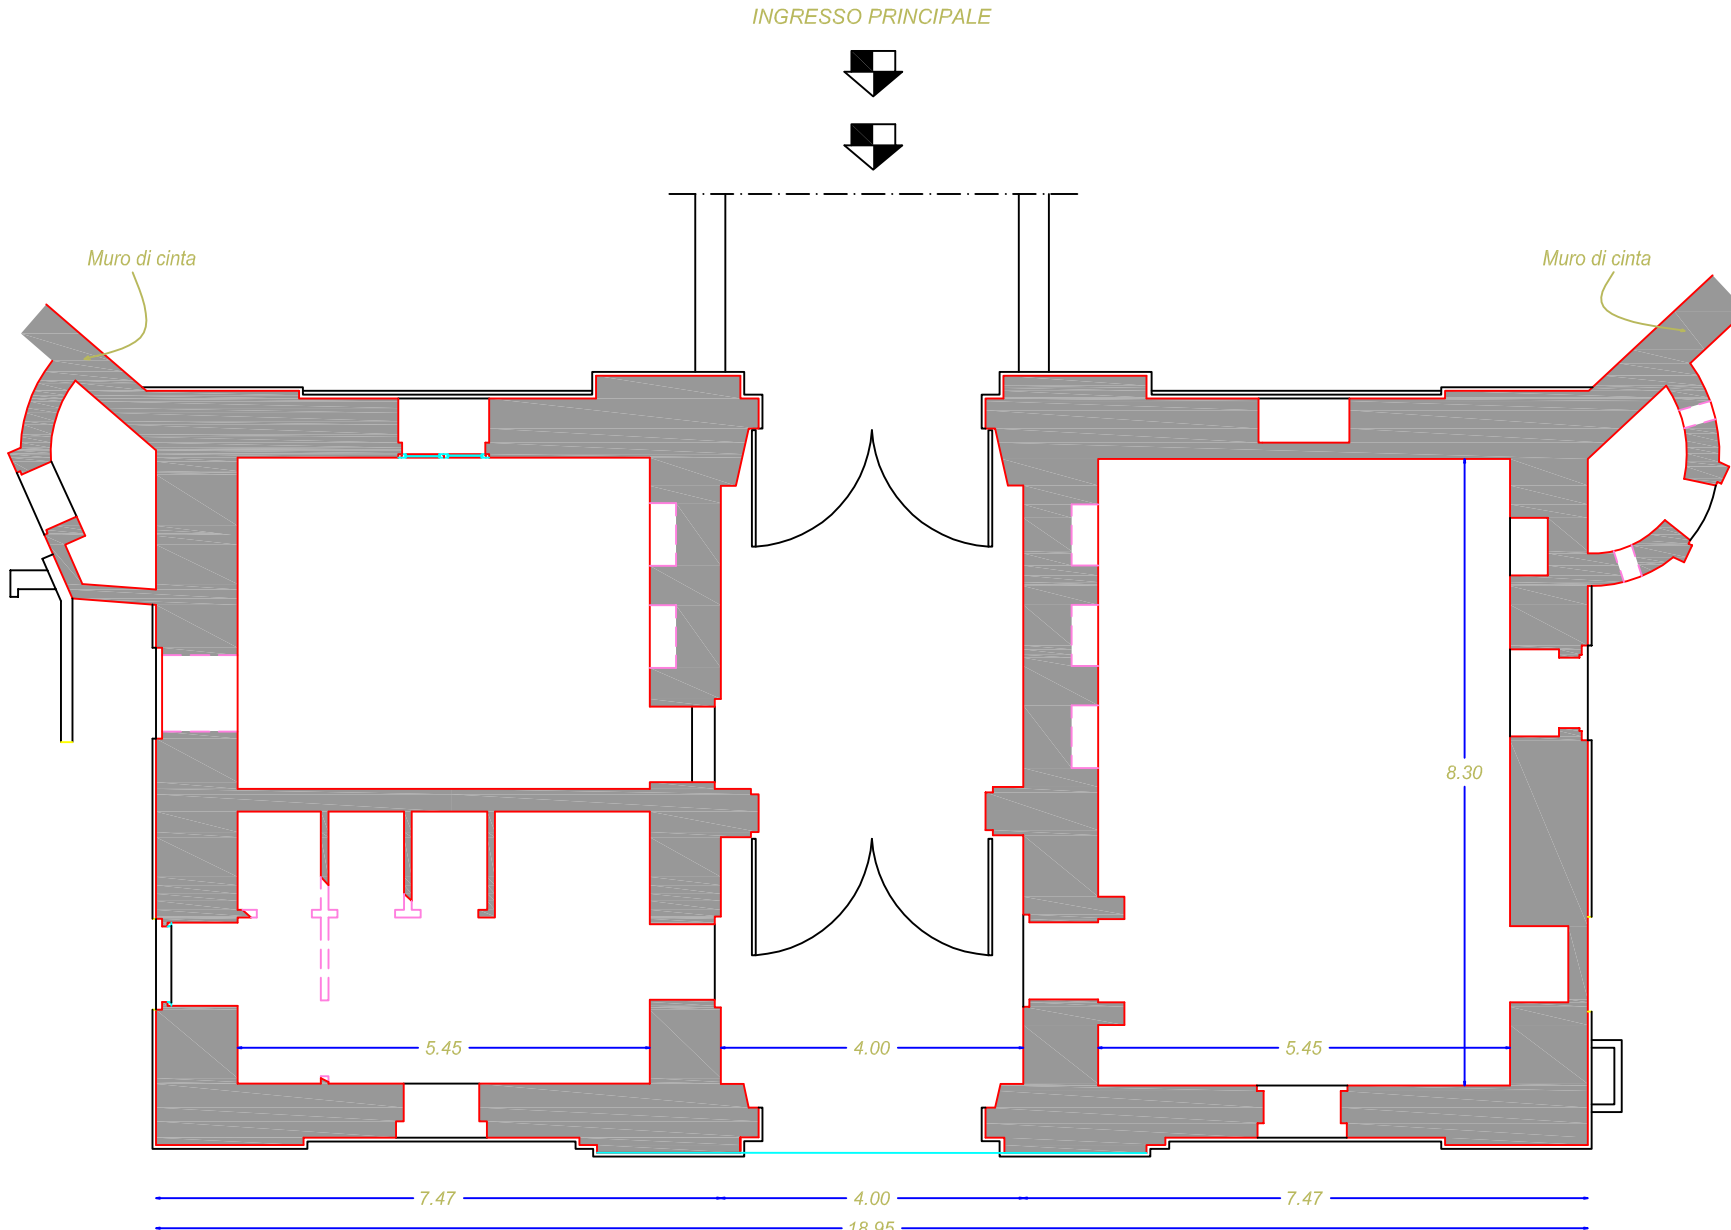

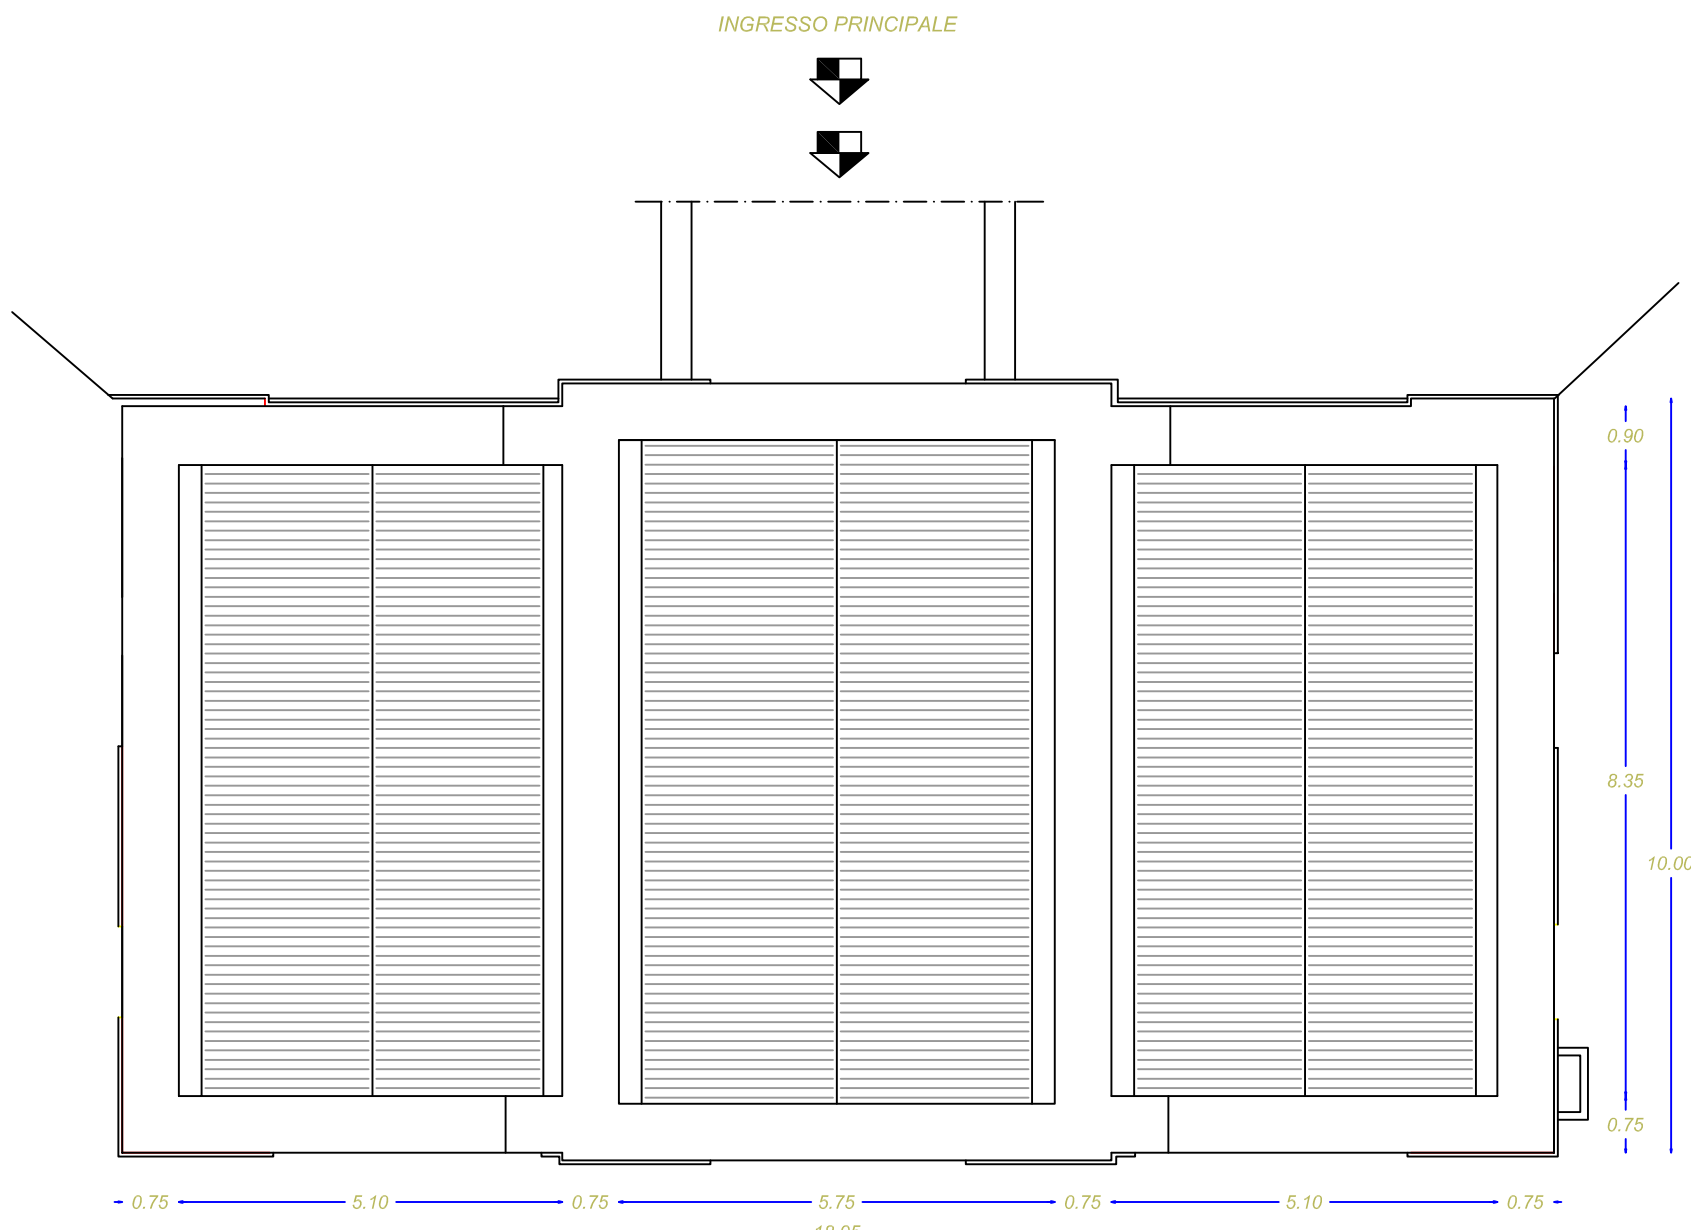
PIANTA COPERTURA FABBRICATO "INGRESSO  
STATO ATTUALE

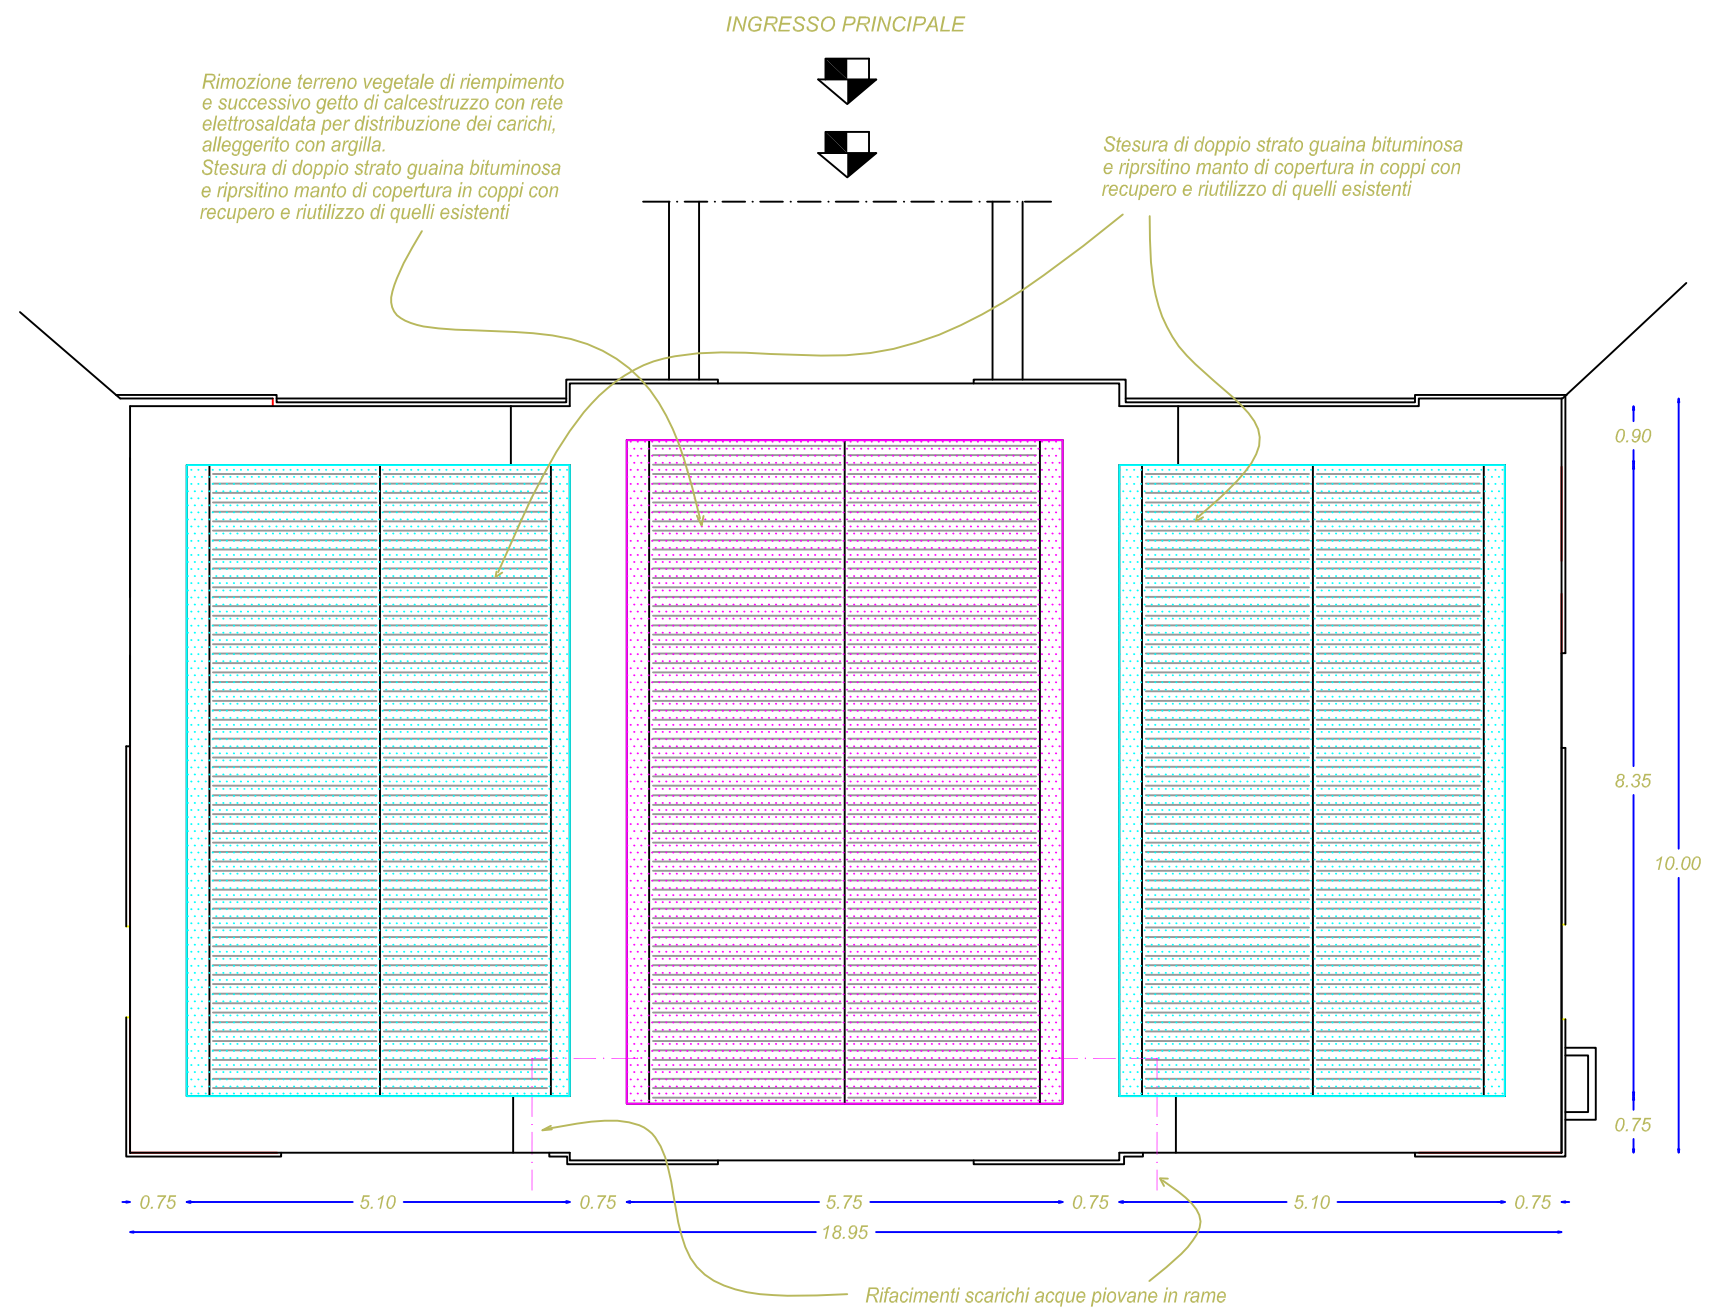

PIANTA COPERTURA FABBRICATO "INGRESSO  
STATO DI PROGETTO

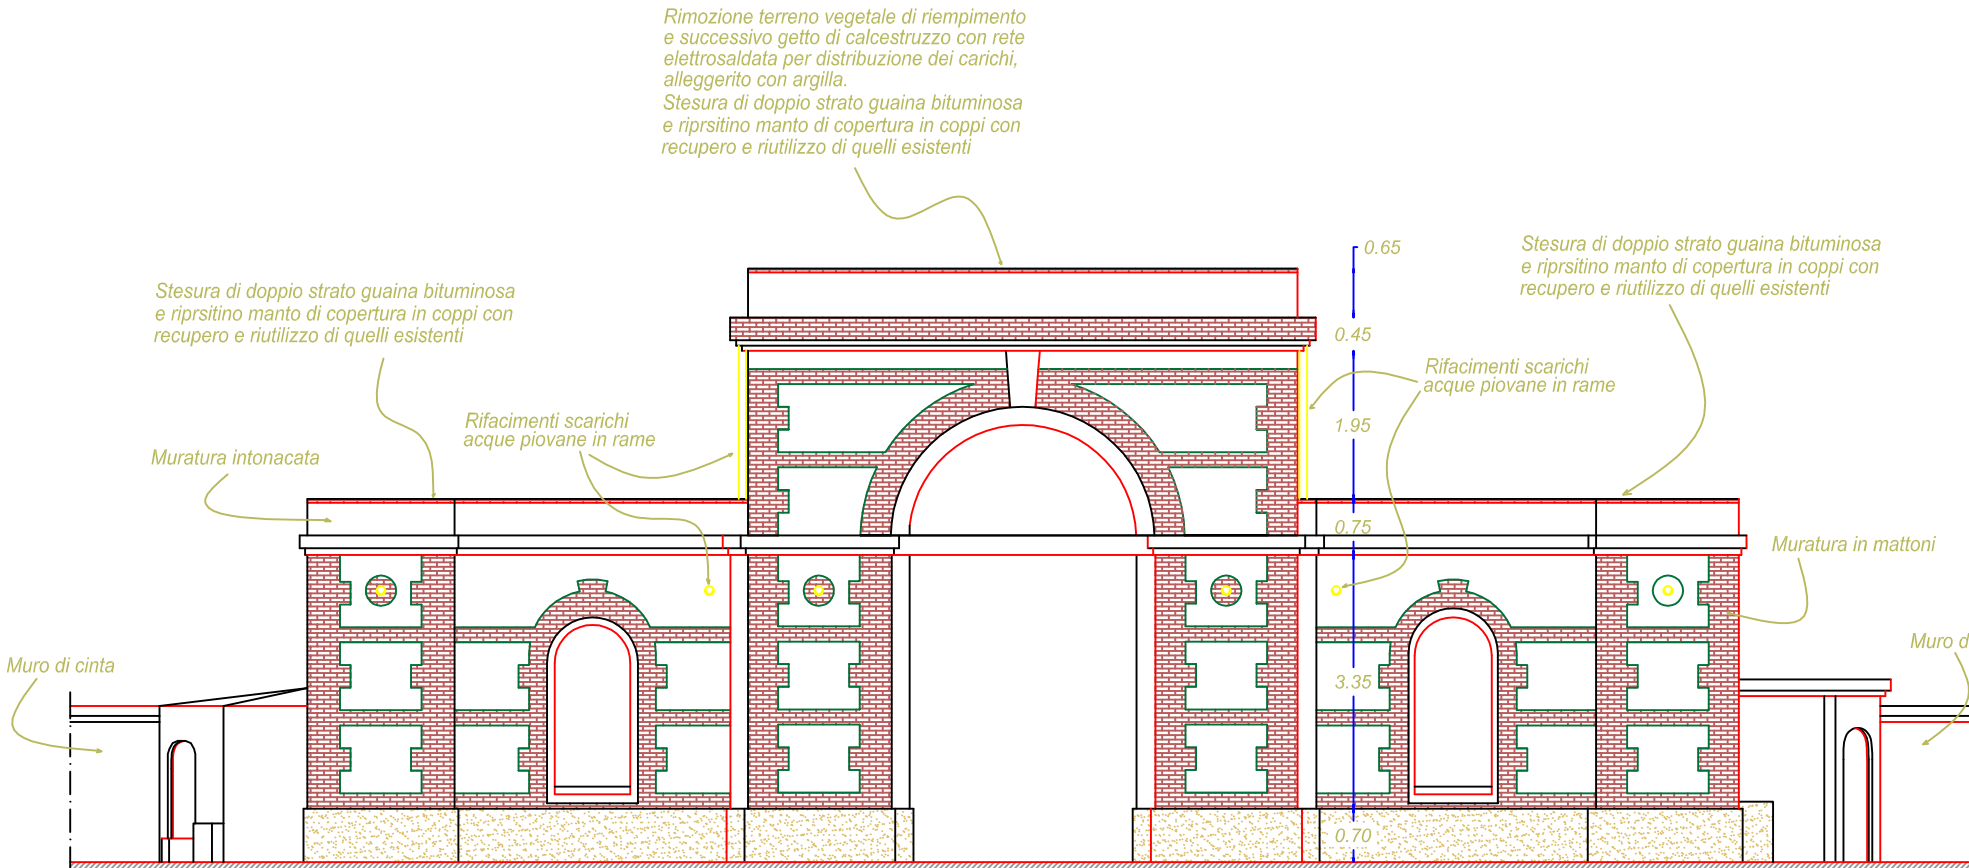

PROSPETTO FRONTALE FABBRICATO "INGRESSO"

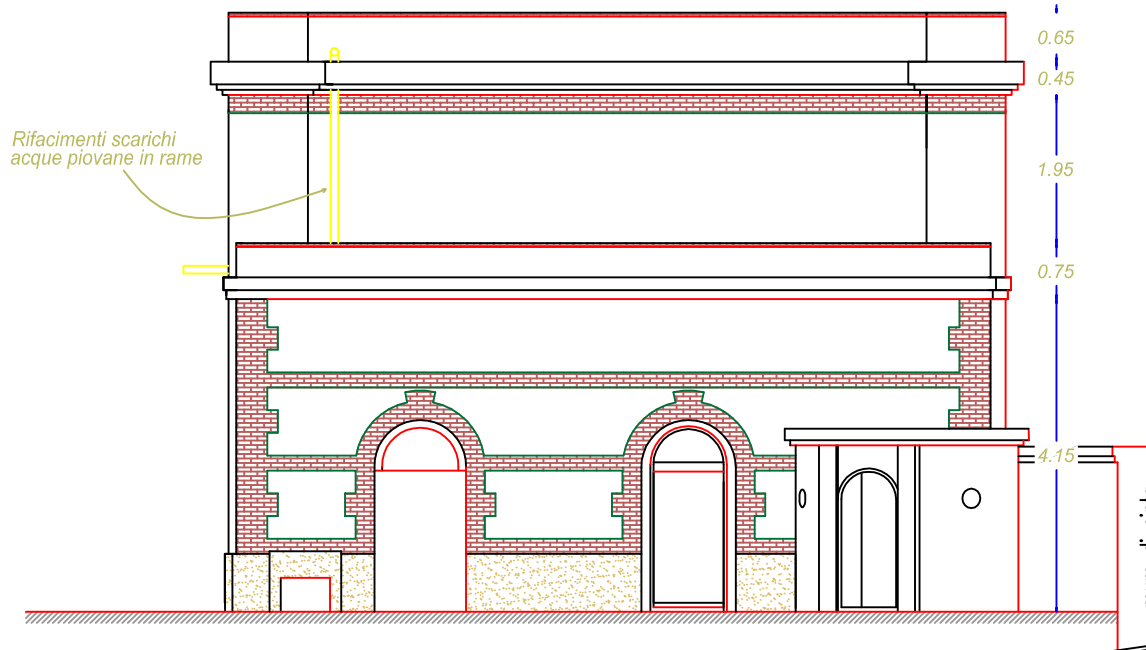

PROSPETTO LATERALE FABBRICATO "INGRESSO"