

**Agenzia delle Entrate**  
**CATASTO FABBRICATI**  
Ufficio provinciale di  
**Alessandria**

Dichiarazione protocollo n. AL0101908 del 29/12/2023  
Comune di **Casale Monferrato**  
**Via Camillo Benso Conte Di Cavour** civ. **61**

Identificativi Catastali:  
Sezione: **36**  
Foglio: **5202**  
Particella: **1**  
Subalterno: **1**


Compiata da:  
**Melfi Alessandro**  
Iscritto all'albo:  
**Ingegneri**  
Prov. **Alessandria** N. **2288**

Planimetria  
Scala 1: 200

Ultima planimetria in atti

**PIANO TERRA**

altra U.I.U.

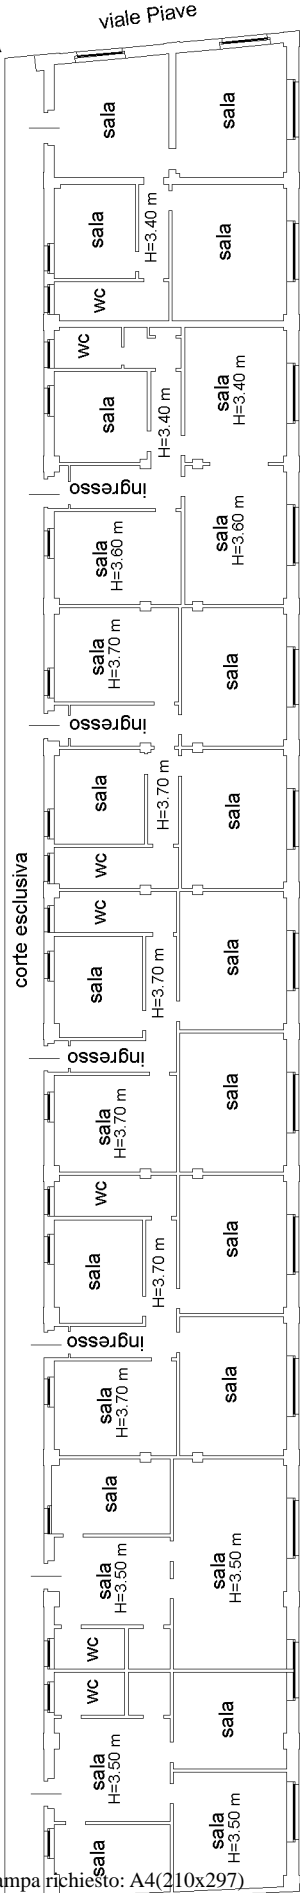

viale Piave

via Leardi



NORD