

Ultima planimetria in atti

Agenzia del Territorio
CATASTO FABBRICATI
Ufficio provinciale di
Alessandria

Scheda 1: 200

Dichiarazione protocollo n. AL0179719 del 02/07/2009
Planimetria di u.i.u. in Comune di Casale Monferrato
Viale Piave
civ.


Identificativi Catastali:
Sezione: 36
Foglio: 5014
Particella: 5014
Subalterno: 1

Compilata da:
Rosati Patrizia
Iscritto all'albo:
Architetti
Prov. Torino
N. 4840

PIANO TERRA

Hm= 360 cm
destinazione d'uso sale ricreative

cortile comune

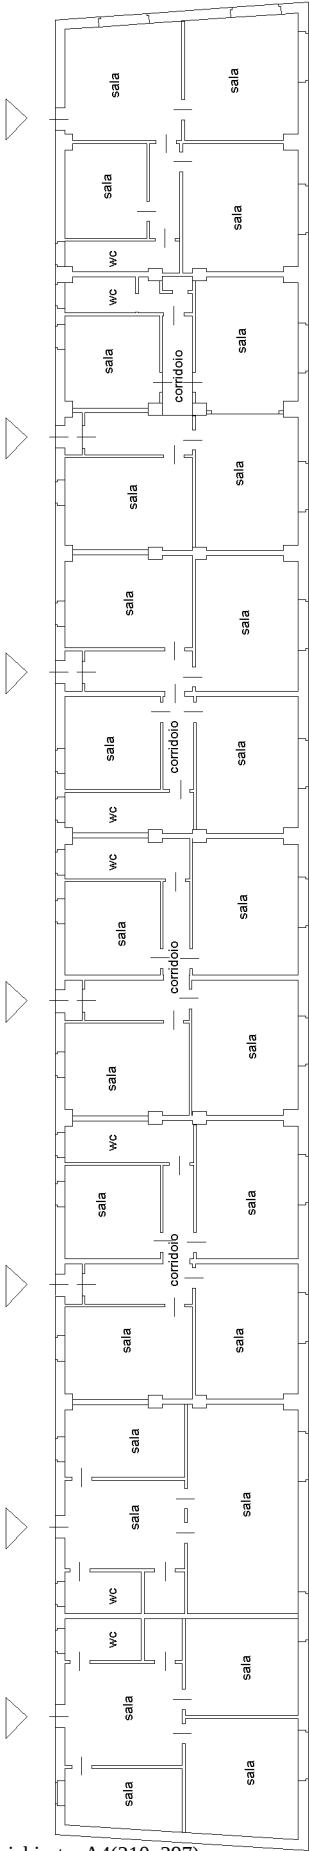

Viale Leardi

Viale Piave