Studio Tecnico

Ing. Alessandro Melfi

Via Gaspare Manara n.3 - 15033 - Casale Monferrato (AL)

P.iva: 02558650061
Telefono: 0142 74490
E-mail: alessandro.melfi@studiomelfi.it

C.F.: MLF LSN 91P21 L750J
Cell.: 348 7925289
PEC: alessandro.melfi@ingpec.eu

INGEGNERIA & PROGETTAZIONE

Proprietà:	Provincia: Alessandria
Immobiliare Alba di Montiglio Angelo & C. snc Via Cardinal Guglielmo Massaia n.114 15033 - Casale Monferrato	Comune: Casale Monferrato
	Indirizzo: via Cardinale G. Massaia n.114-116

Titolo: P.E.C. area produttiva via Cardinal Massaia 114-116

Elaborato grafico relativo all'immobile sito nel Comune di Casale Monferrato (AL), via Cardinal Guglielmo Massaia n.114-116
Allegato all'istanza di P.E.C. per il cambio di destinazione d'uso parziale dell'immobile di cui sopra

Disegnatore	Data	Scala	RILIEVO TOPOGRAFICO
Geom.Enore Bettonte	15/10/2022	1:500	

La Committenza:	Il Tecnico:	TAVOLA
		2
		Pianta

è severamente vietato riprodurre copie e scansioni senza autorizzazione dello studio titolare degli elaborati

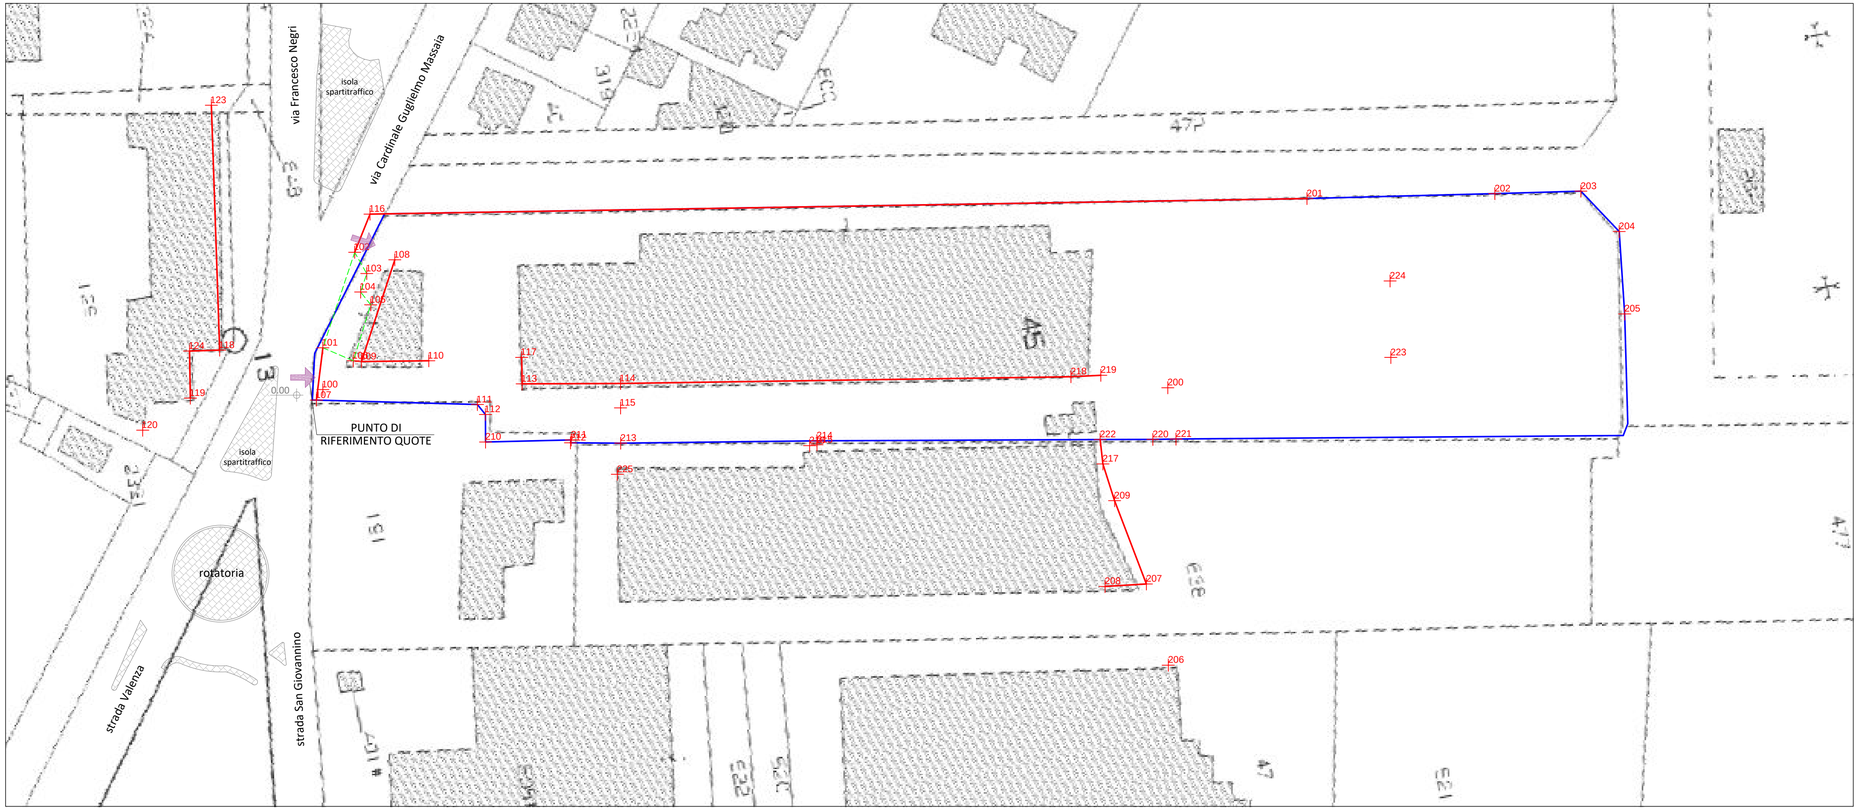
via Francesco Negri
via Cardinale Guglielmo Massaia
isola spartitraffico
isola spartitraffico
rotatoria
strada Valenza
strada San Giovannino
PUNTO DI RIFERIMENTO QUOTE
0.00
100
101
102
103
104
105
106
107
108
109
110
111
112
113
114
115
116
117
118
119
120
123
200
201
202
203
204
205
206
207
208
209
210
211
212
213
214
215
216
217
218
219
220
221
222
223
224
13
131
134
134
134