




Città di
CASALE MONFERRATO
SETTORE PIANIFICAZIONE URBANA E TERRITORIALE

Piano per l'edilizia economica e popolare
EX ART. 41 L.R. 56/77
P.E.E.P. comprensorio 8
via Milano

VARIANTE N 1
TAV.1 - Previsioni di P.R.G.C.
scala 1:2000
PROGETTO DEFINITIVO

Il Responsabile del Procedimento: Ing Roberto Martinotti
I Progettisti: Ing Roberto Martinotti
Arch. Simona Cane
Arch. Iacopo Loreti
Il Sindaco: Federico Riboldi
Adottata con Delibera G.C. n. 107 del 15.04.2021
Approvata con Delibera G.C. n. del
Il Segretario Generale: Dott. Sante Palmieri
Casale Monferrato, 24.06.2021
Documento informatico sottoscritto con firma digitale a sensi del D.Lgs. n. 82/2005 e ss.mm.ii

ESTRATTO TAV 3c2 del PRGC VIGENTE

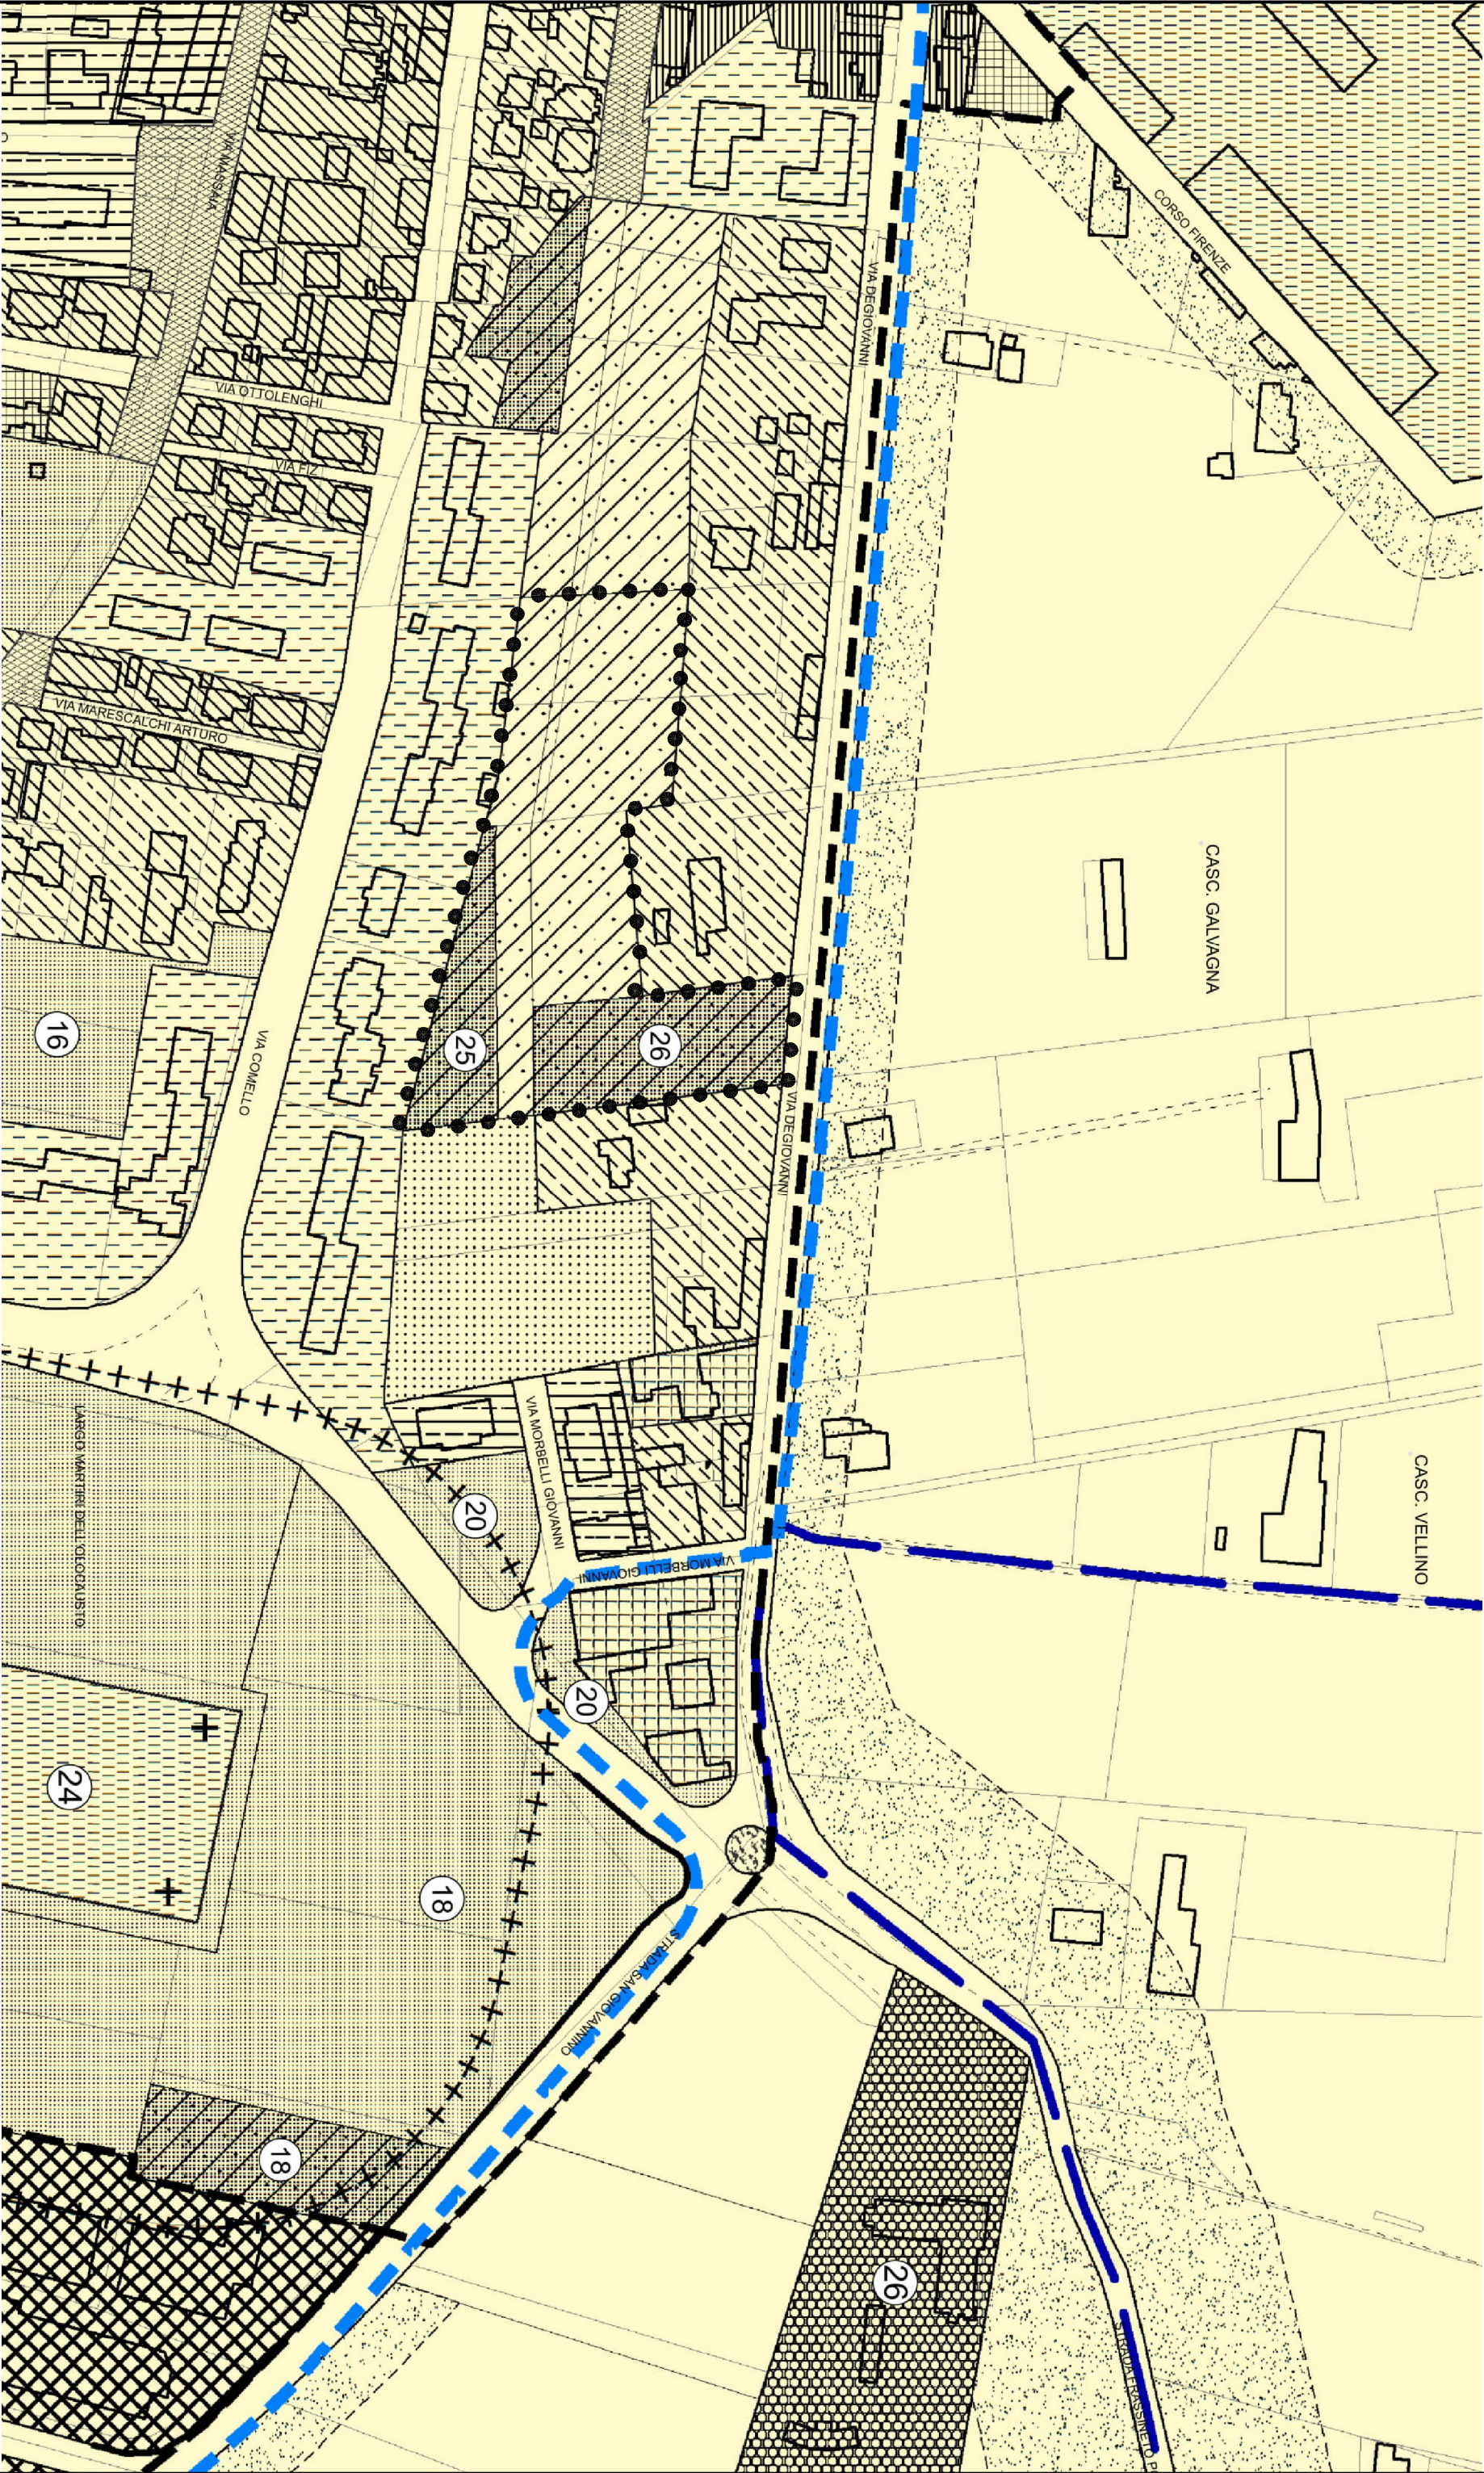

SCALA 1 : 2000

ESTRATTO DALLA TAV.3e (LEGENDA REPERTORIO
DEI SERVIZI PER LE TAVOLE DI PIANO) DEL PRGC
VIGENTE
In grassetto sono individuate le aree servizi comprese nel PEEP

AMBITO TERRITORIALE										NUOVA CASALE P. MILANO										AREE DESTINATE AD ALTRI DESTINATELE DISTINTI DAI SERVIZI	
ABITANTI STANZE										ABITANTI STANZE											
PUBB. TOTALE SERVIZI										PUBB. TOTALE SERVIZI											