

Piano per l'edilizia economica e popolare
EX ART. 41 L.R. 56/77

P.E.E.P. comprensorio 8
via Milano

Variante N 1

TAV.4b - Progetto planovolumetrico: Tipologie edilizie

scala 1:2000

Progetto definitivo

Il Responsabile del Procedimento:

Ing Roberto Martinotti

I Progettisti:

Ing Roberto Martinotti

Arch. Simona Cane

Arch. Iacopo Loreti

Federico Riboldi

Il Sindaco:

Adottata con Delibera G.C. n. 107 del 15/ 04/ 2021

Approvata con Delibera G.C. n. del


Il Segretario Generale:

Dott. Sante Palmieri


Casale Monferrato, 24.06.2021

Documento informativo sottoscritto con firma digitale ai sensi del D.Lgs. n. 82/2005 e ss.mm.ii

Tipologia N. 1

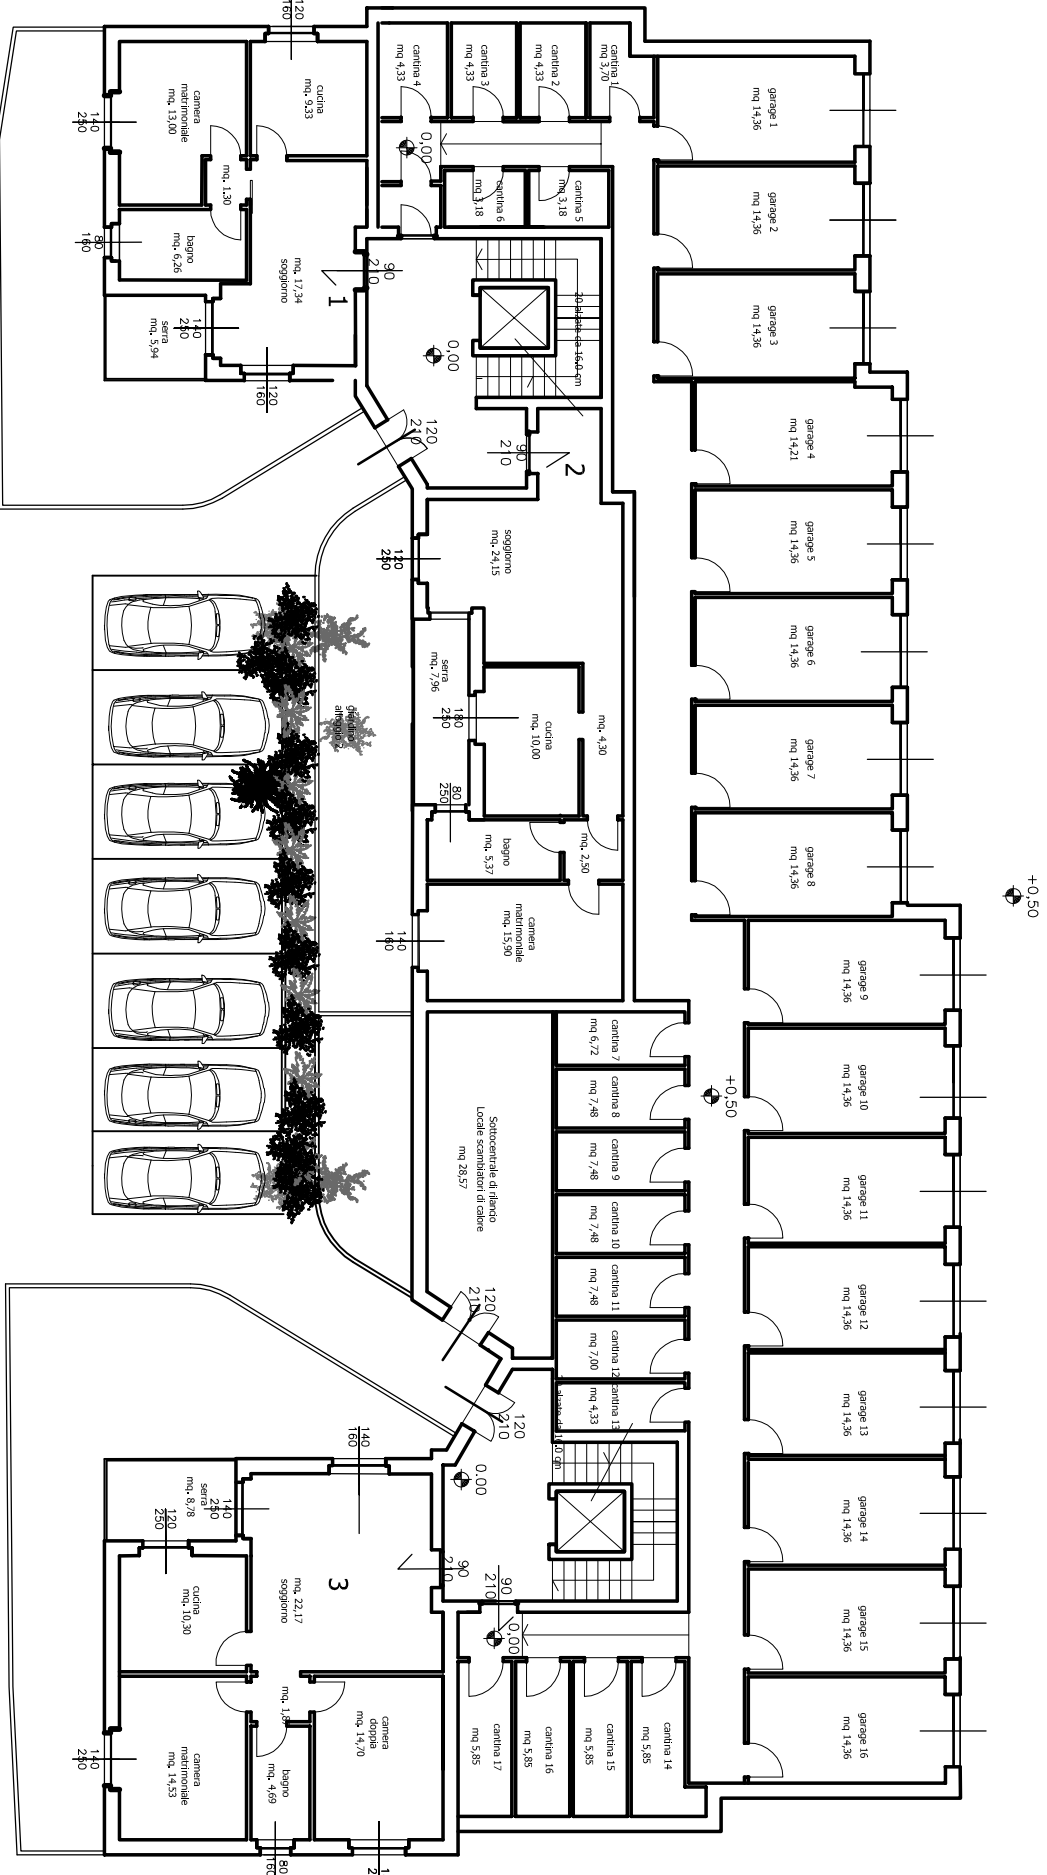


Piano Terra

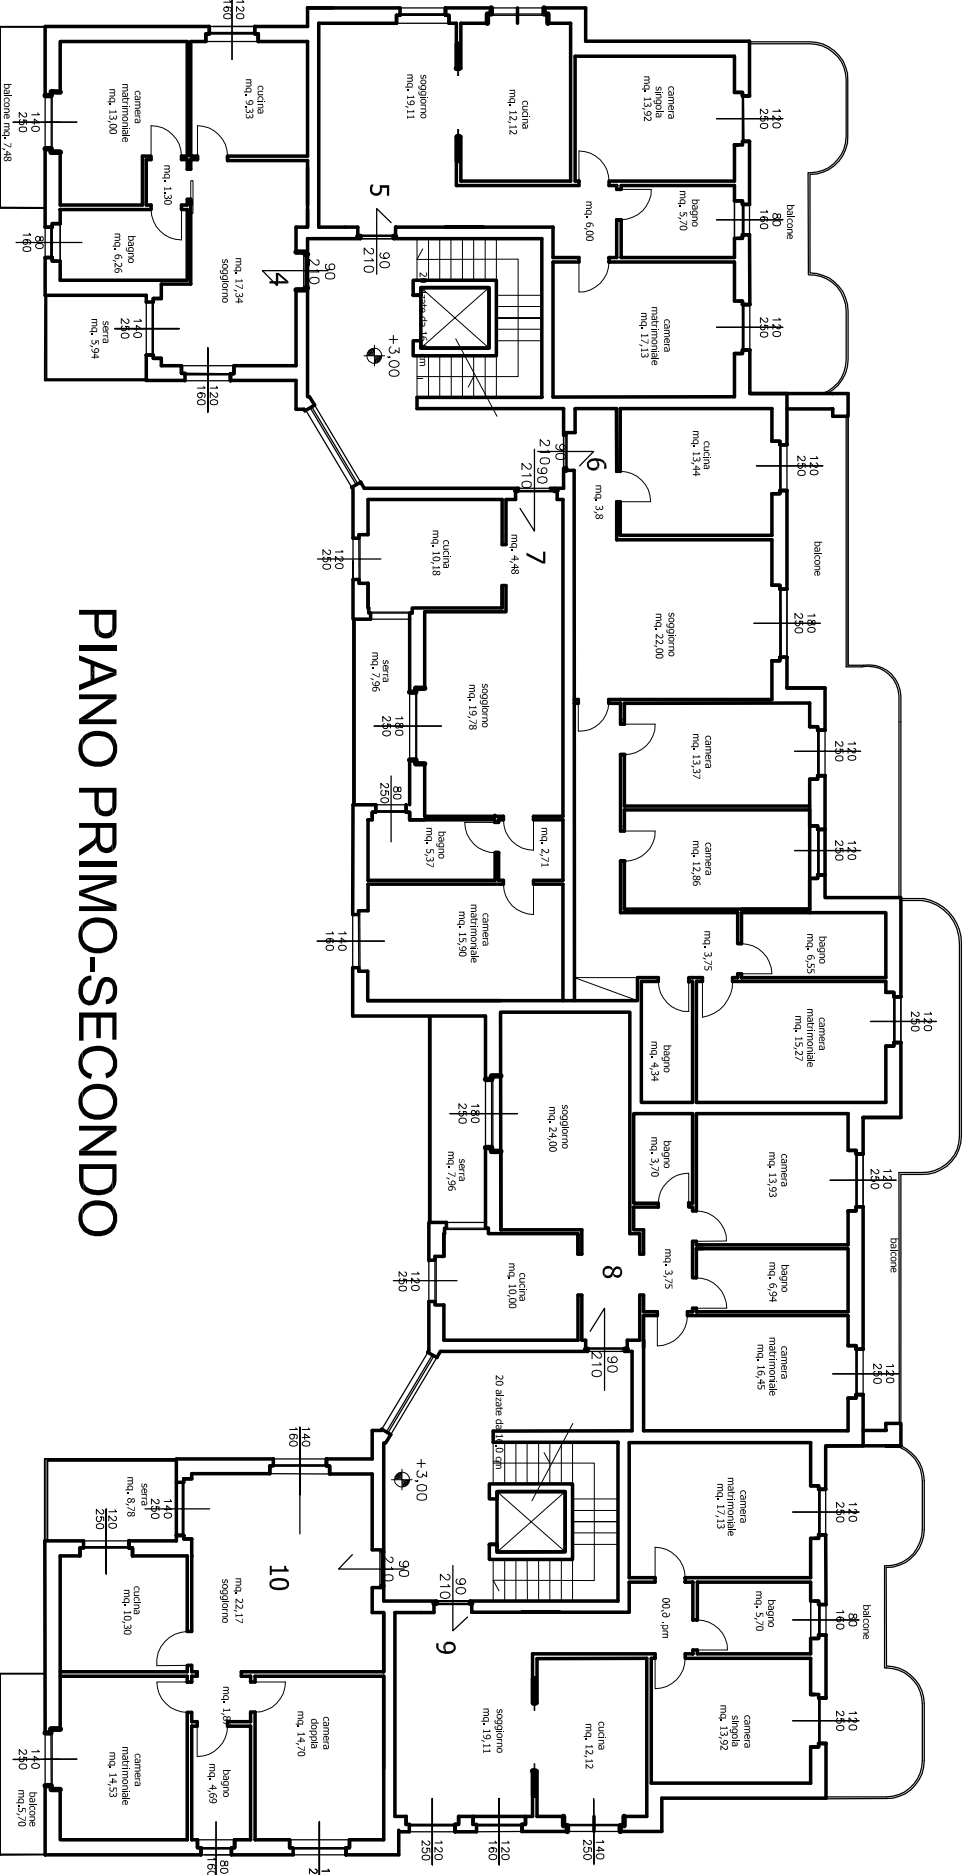


Piano Primo-Secondo


Tipologia N. 2

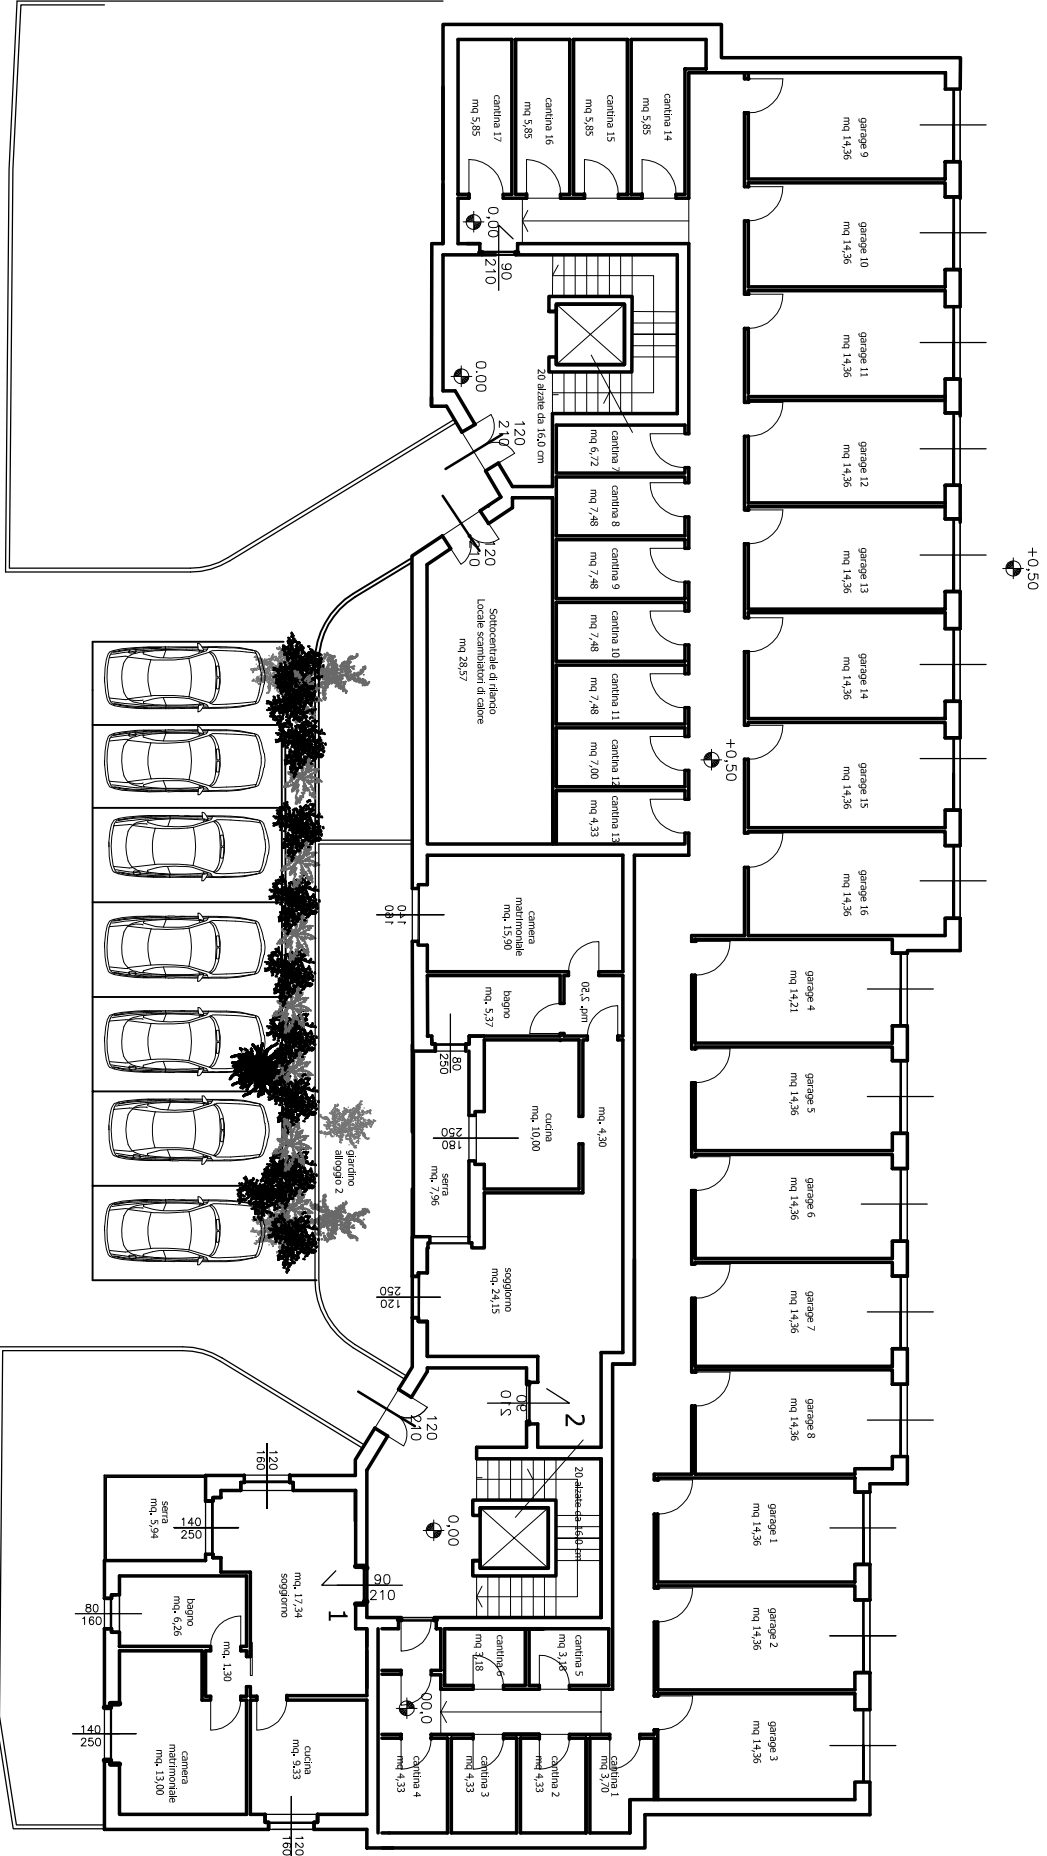


Piano Terra

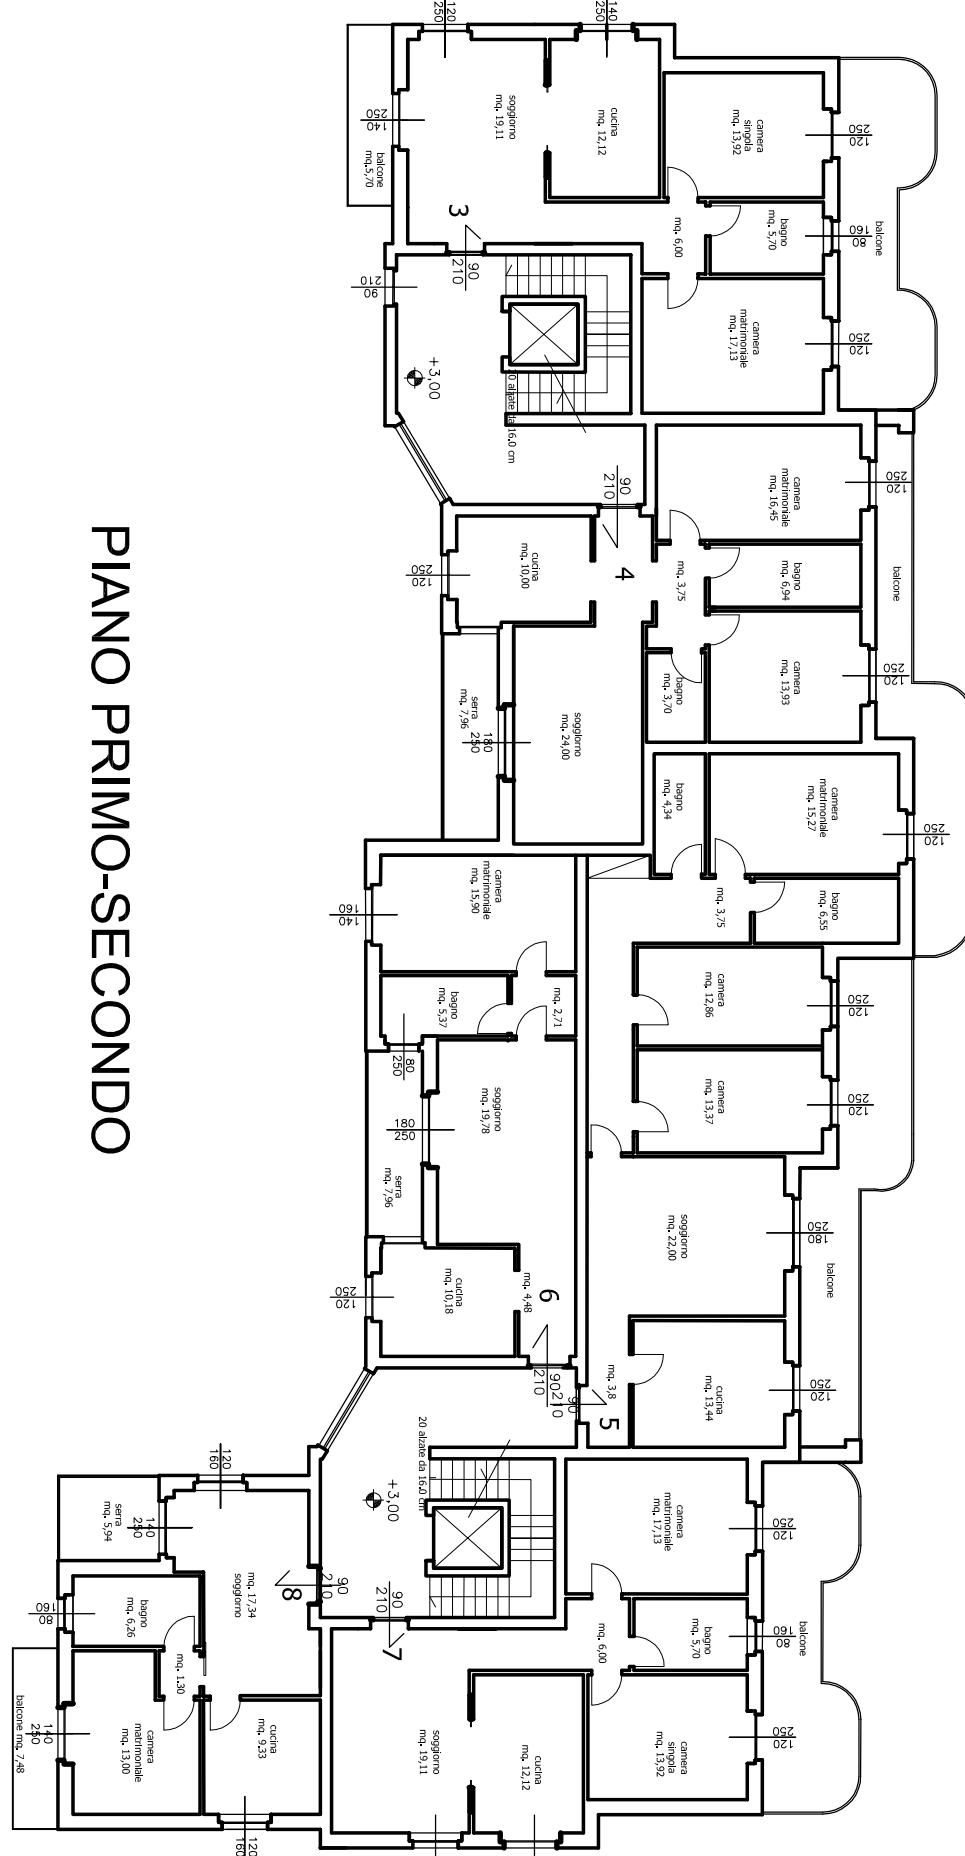

Piano Primo-Secondo

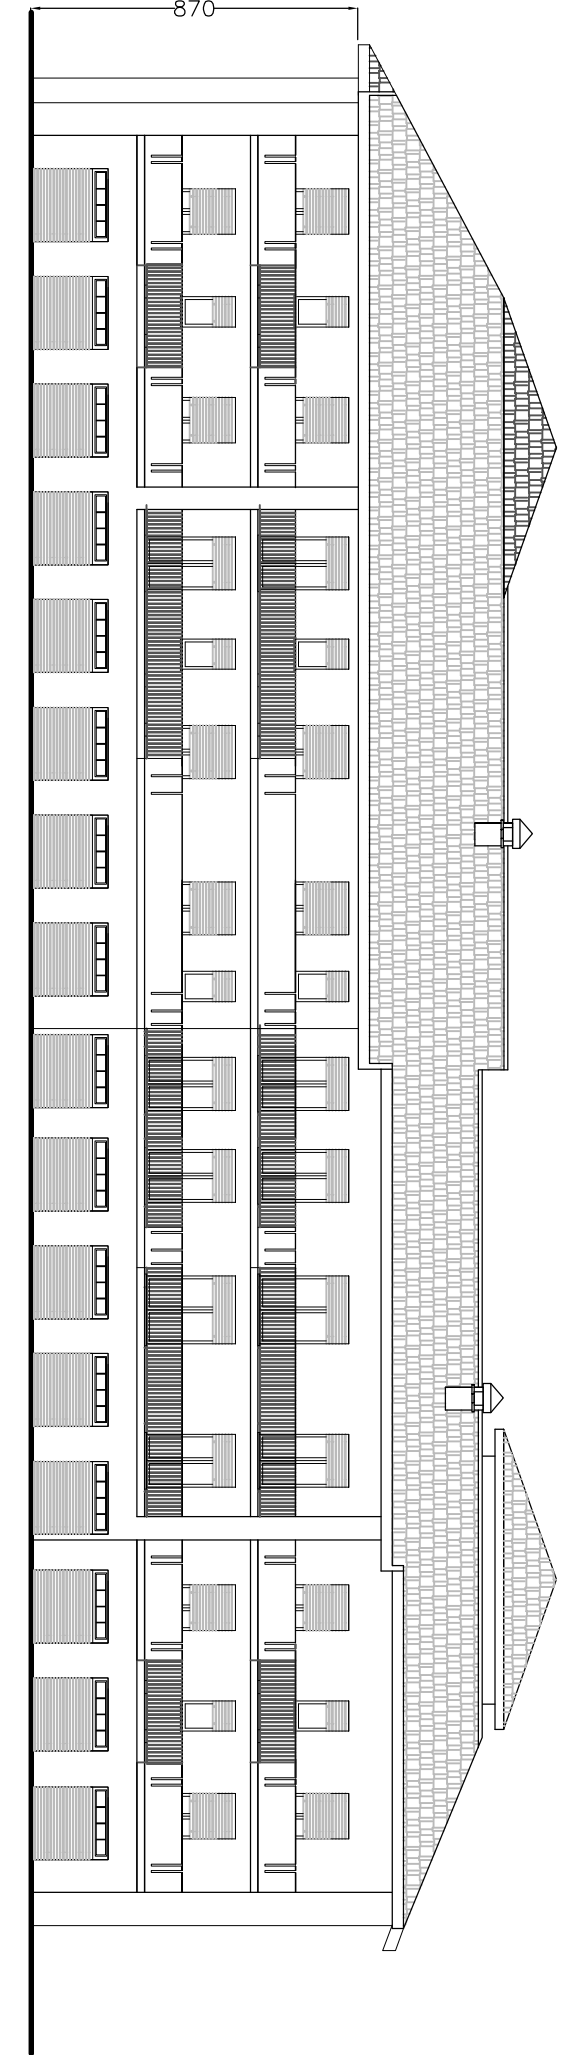

Prospetto Nord

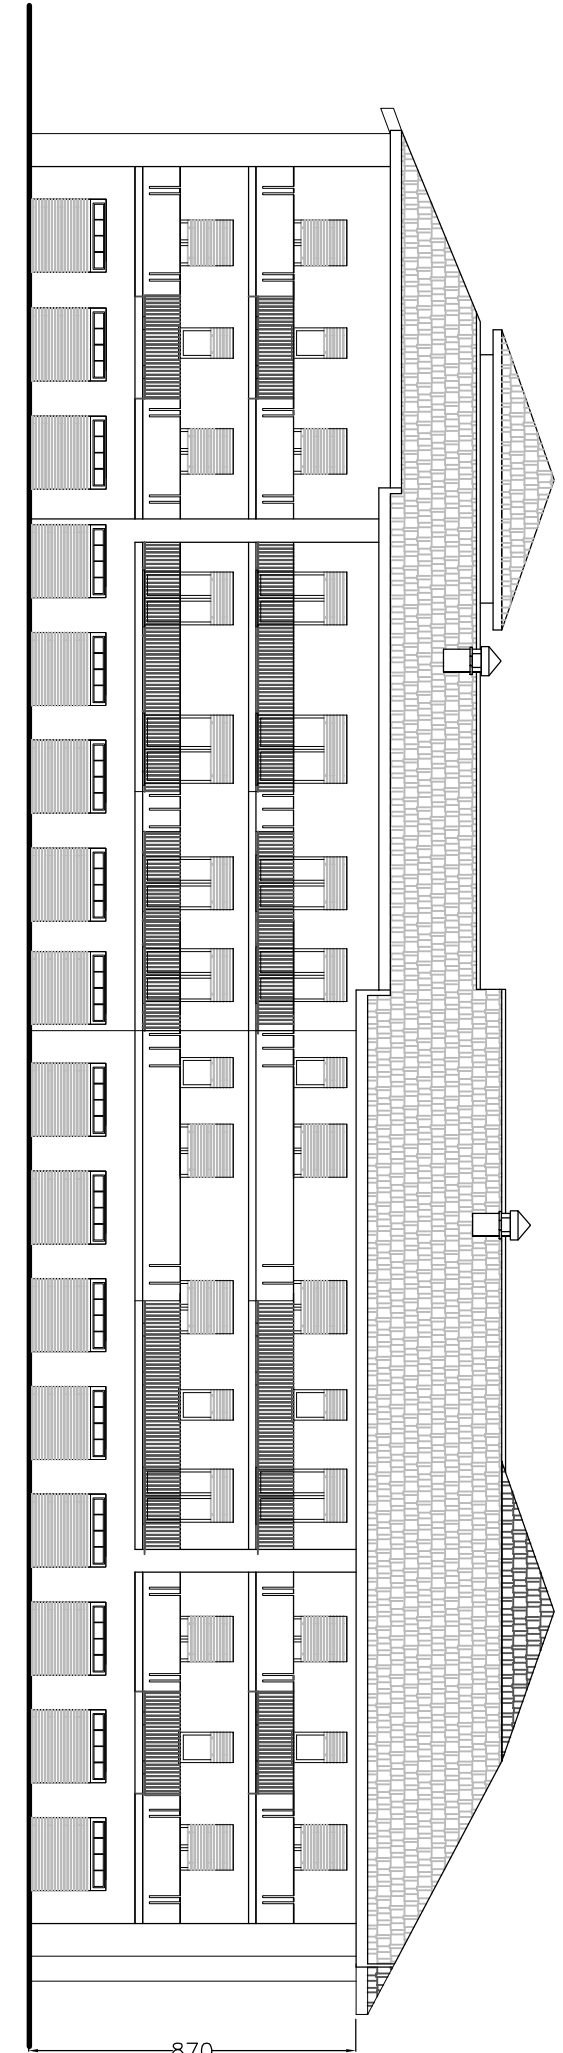

Prospetto Nord




Planimetria Generale


Lotto	Sup Fondiaria	VolTotale	Densità fondiaria	N. piani	alt. Max	Area verde privata	Area parcheggio privato
n.	mq	mc	mc/mq	max	m	3/90 vol	1/10 vol
1	2888	6500,00	2,25	3	11,00	216,67	650,00
2	2240	5237,00	2,34	3	11,00	174,57	523,70
tot	5128	11737,00	/			391,23	1173,70

TABELLA RIASSUNTIVA DELLE DESTINAZIONI D'USO

h: max previsto dal P.R.G.C. per il numero di piani indicati

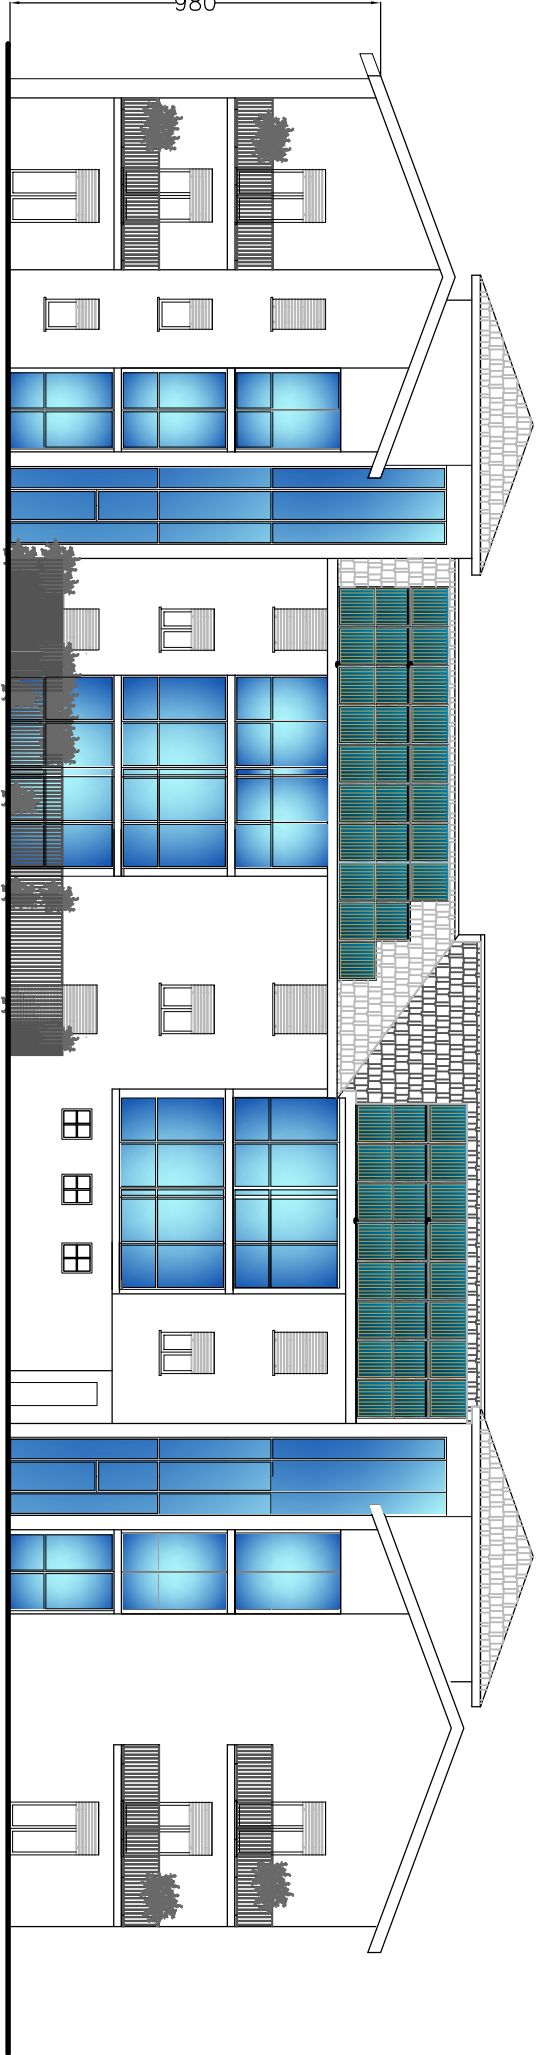

Prospetto Sud

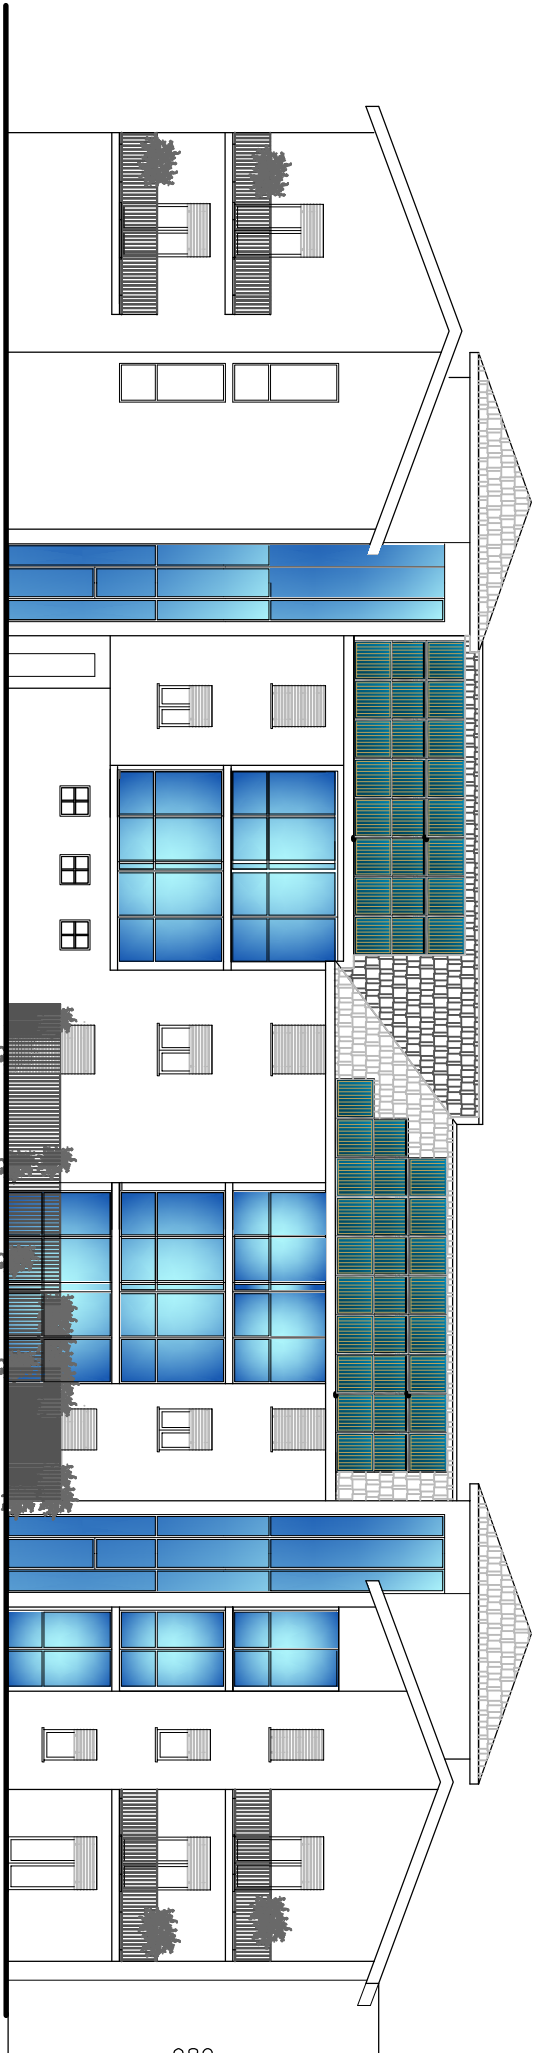

Prospetto Sud