



# SEZIONE BB - DI PROGETTO

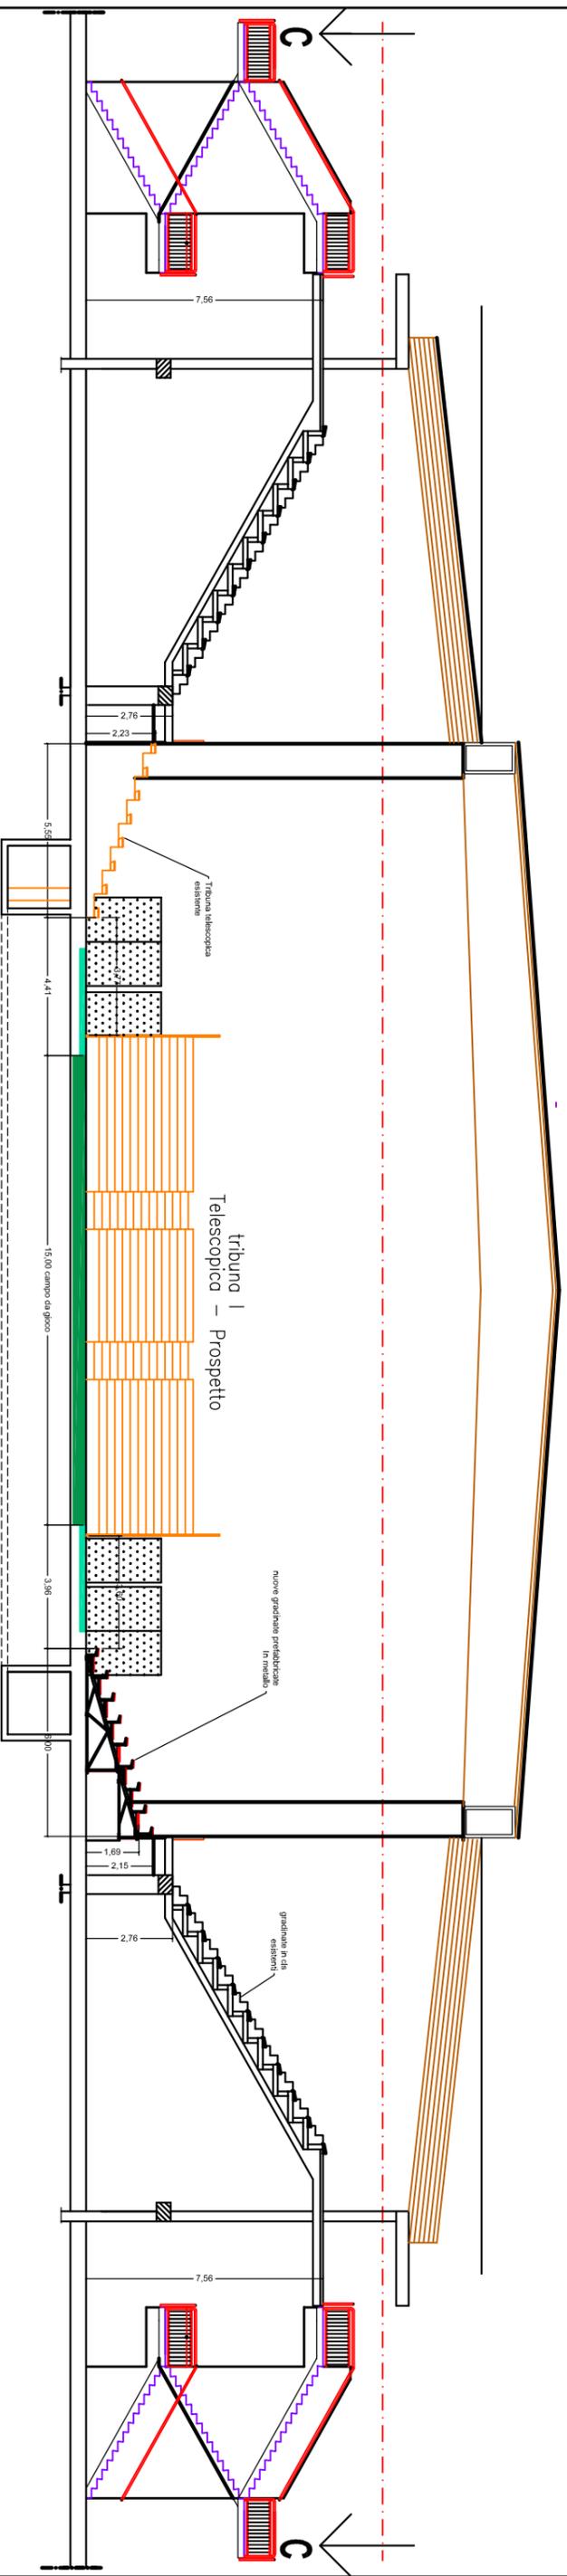

# SEZIONE AA - DI PROGETTO

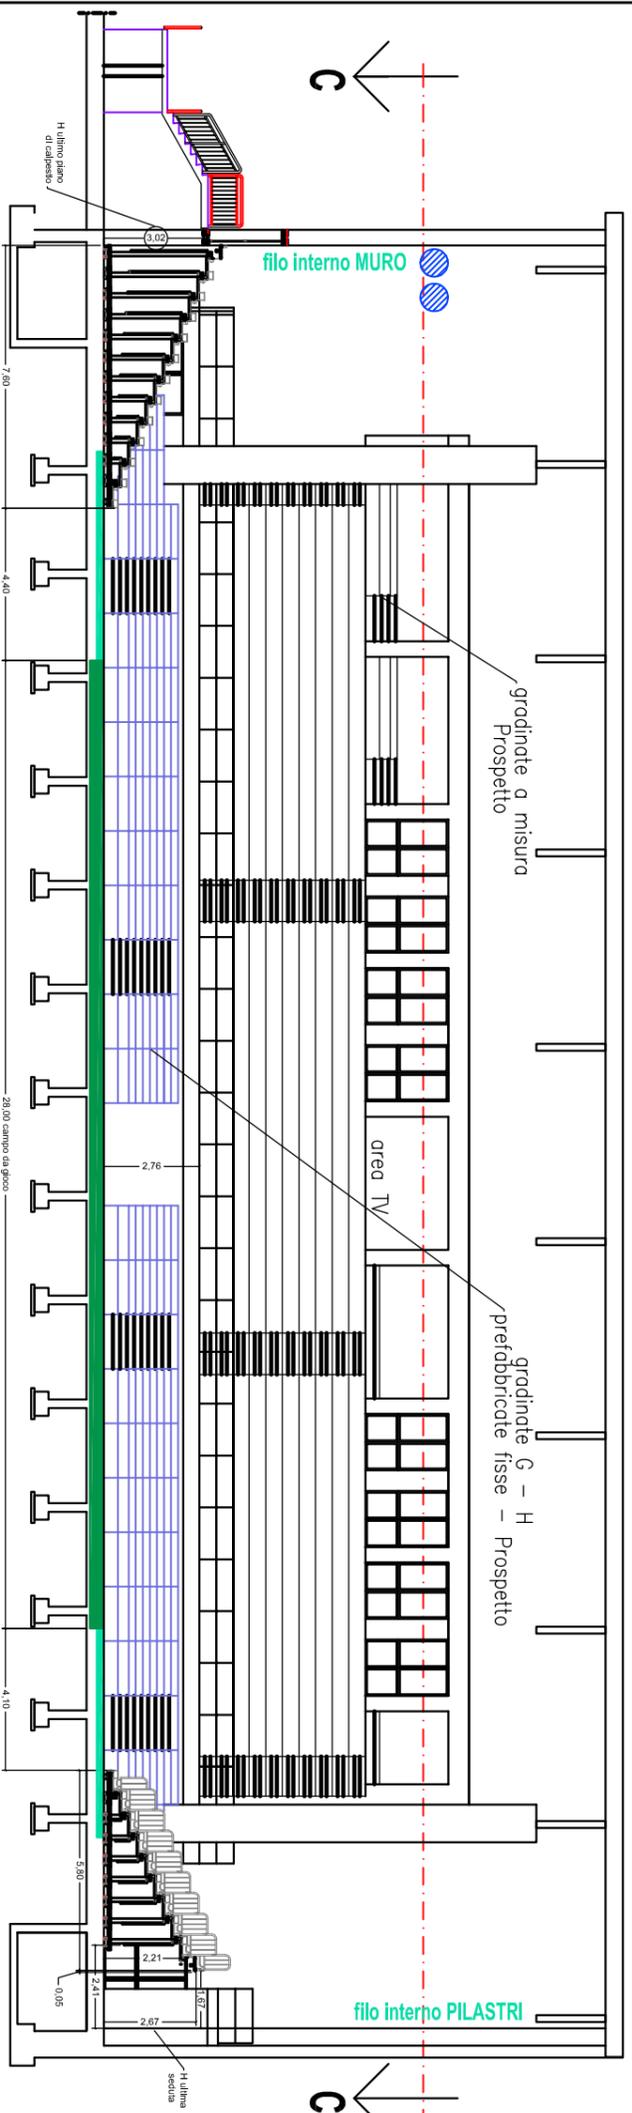

COMUNE di  
CASALE MONFERRATO

PROVINCIA DI ALESSANDRIA

PROGETTO DEFINITIVO - "capo B"

AMPLIAMENTO PALAZZETTO DELLO SPORT  
"PAOLO FERRARIS"

ADEGUAMENTO ALLE NORME VIGENTI IN MATERIA  
DI SICUREZZA ED IGIENE  
AI FINI DELL'OMOLOGAZIONE DELLA STRUTTURA PER LA  
DISPUTA DEL CAMPIONATO DI LEGA SERIE A BASKET

R.U.P.  
Arch. Filippo Cieri  
Progettista:  
Ing. Alessandro Ravazzolo

Sezioni Verticali -  
Fornitura e posa in opera di:  
GRADINATE Fisse

NO	DATA	DESCRIZIONE	ES.	VER.	RESUME
RILE 3					
F 02			00	SCALA 8	
			00	1:100	