
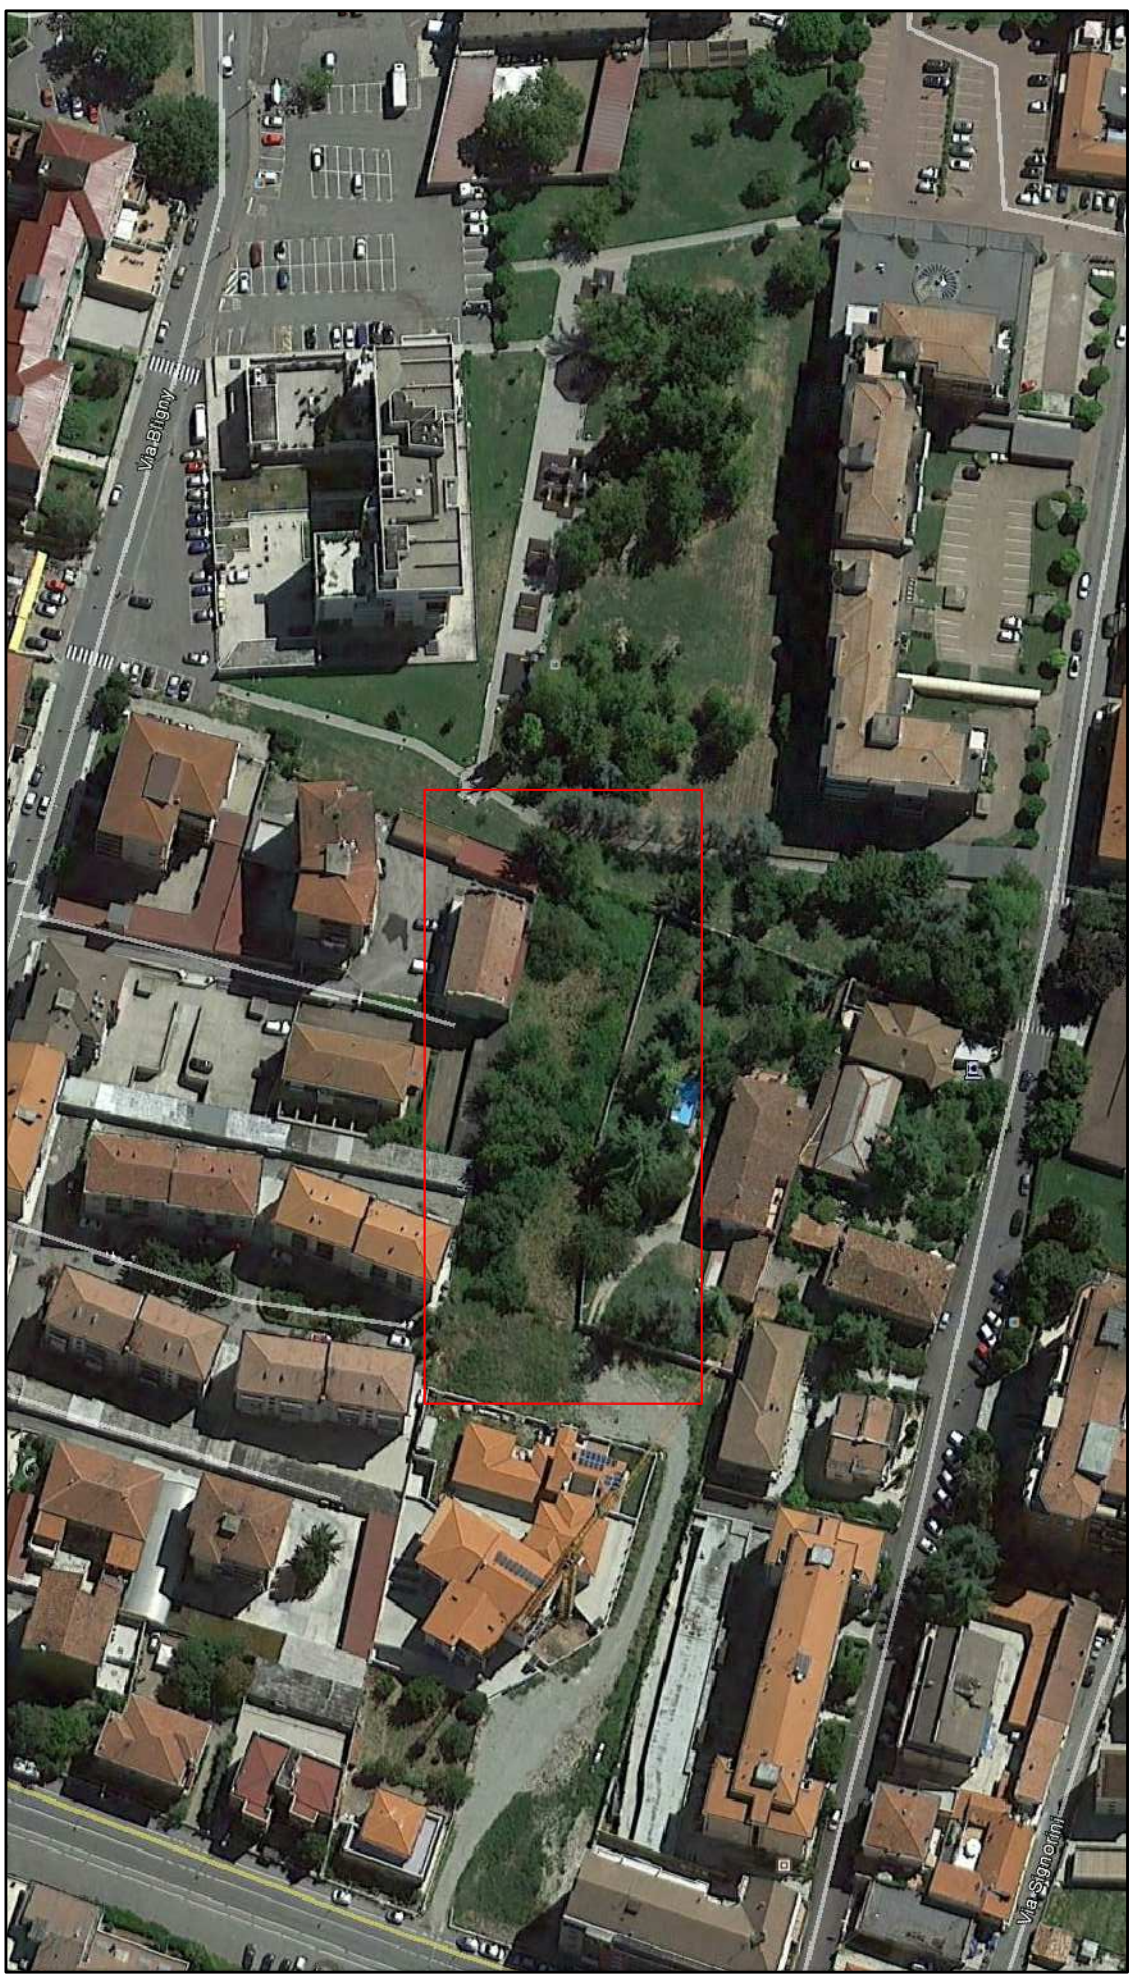



PARTICOLARI COSTRUTTIVI

Scala 1:10

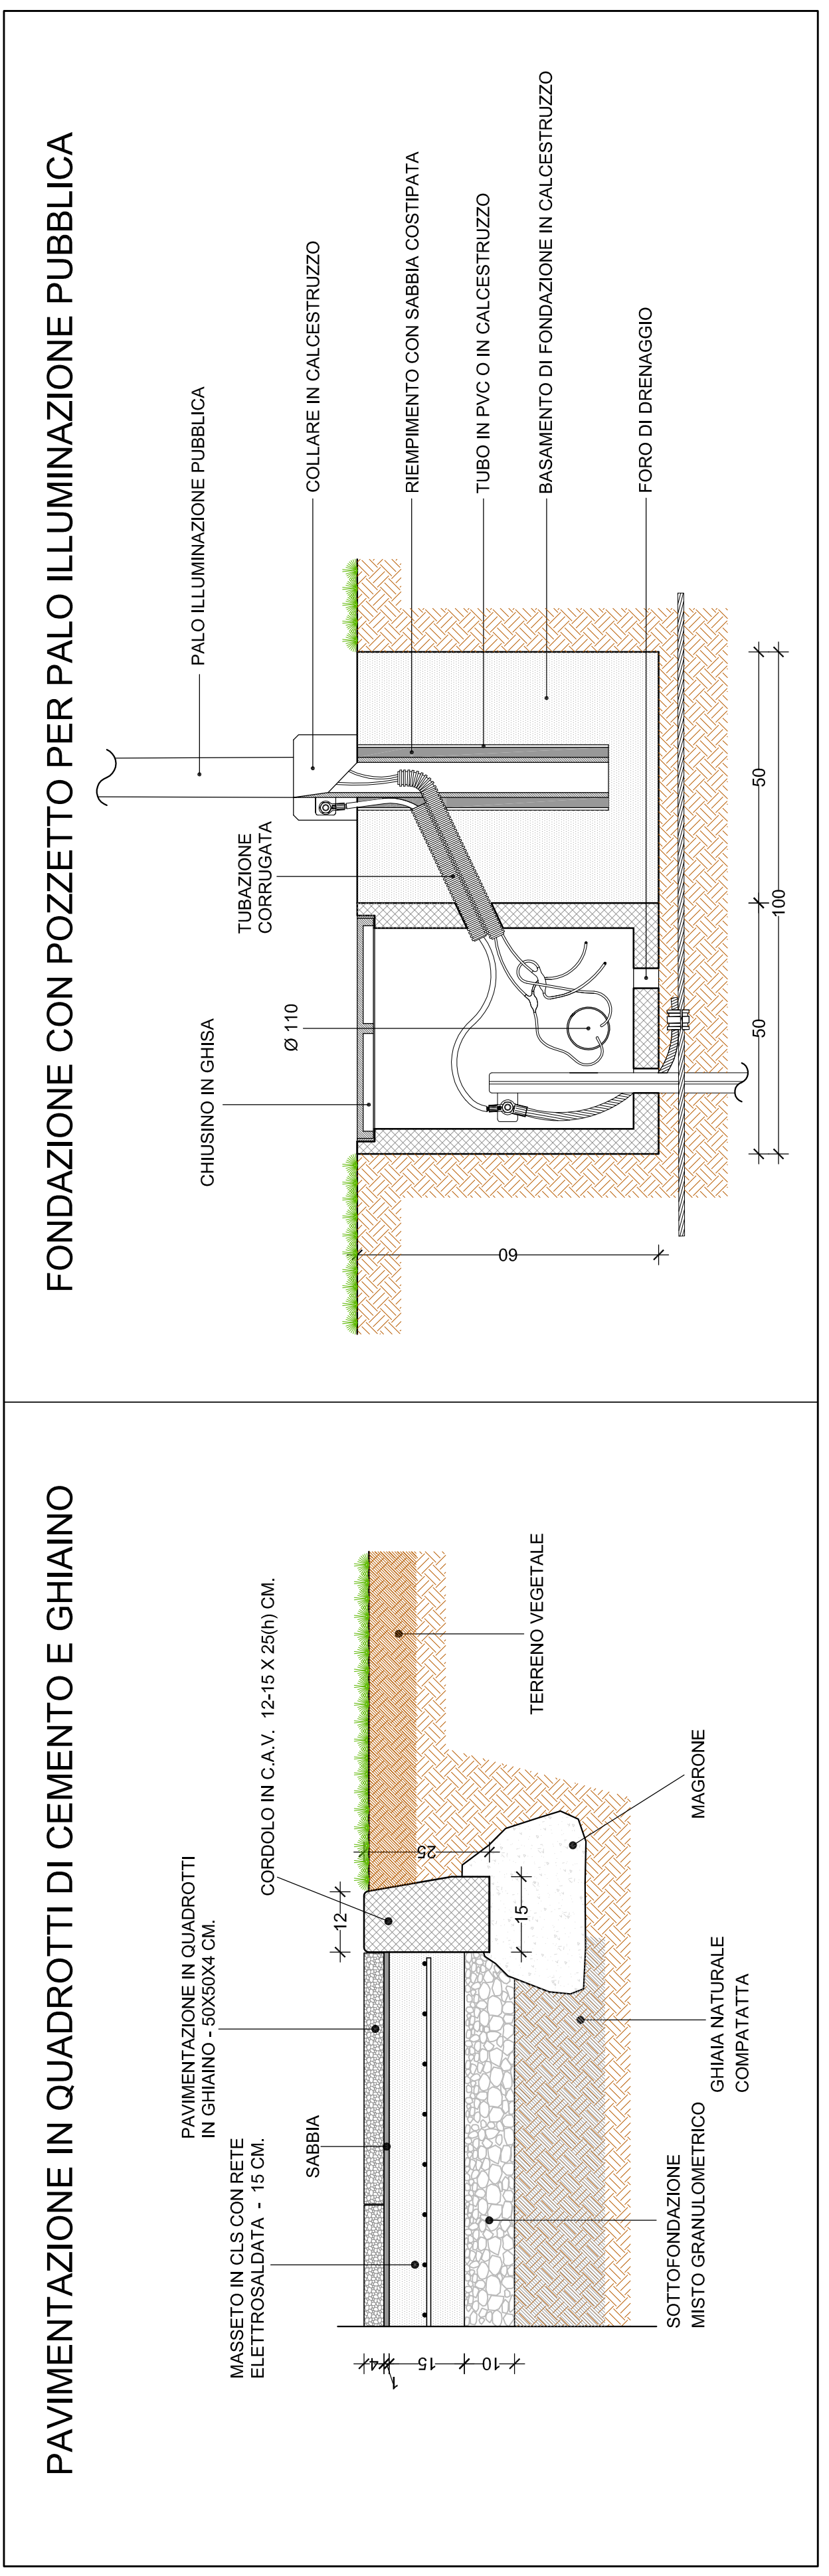

PLANIMETRIA DI PROGETTO

Scala 1:200

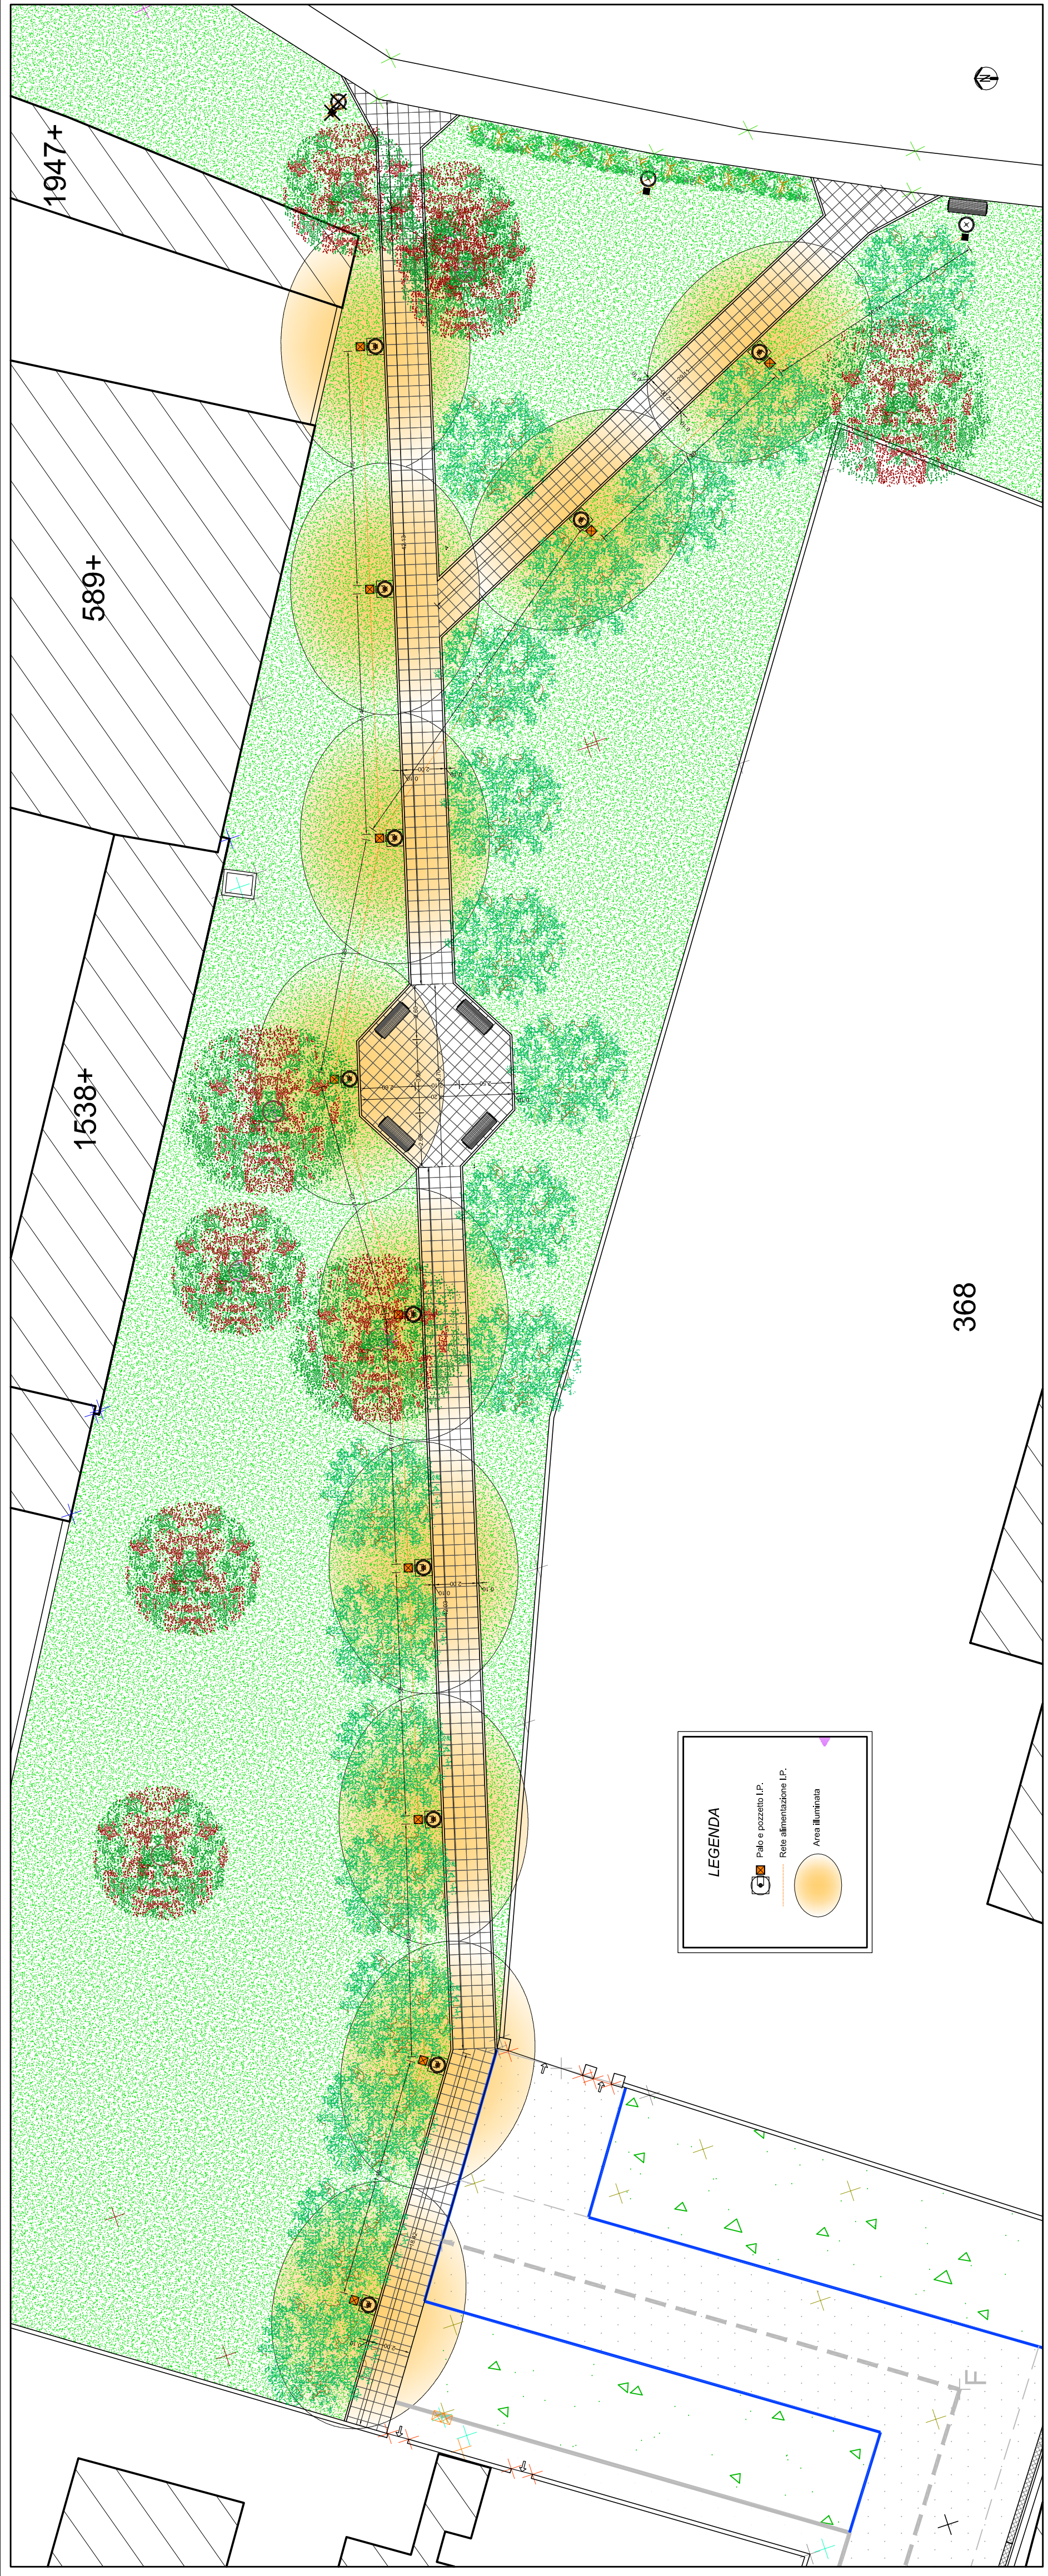

CITTÀ DI  
CASALE MONFERRATO  
SETTORE TUTELA AMBIENTE  
UFFICIO ECOLOGIA

REALIZZAZIONE PERCORSO DI COLLEGAMENTO TRA URBANIZZAZIONE PRIOCO ED AREA "EX ALTERA"		DATA 17/07/2017
AGGIORNAMENTO		AGGIORNAMENTO
TAVOLA N° <b>UNICA</b>		SCALA DEL DISEGNO 1:200 1:10
ELABORATI GRAFICI		PROGETTO
PROGETTO DEFINITIVO-ESECUTIVO		PROGETTISTA: Geom. Roberto Marinotti R.U.P.: Arch. Chiara Fomero D.L.: Geom. Roberto Marinotti DIRIGENTE: Arch. Piera Cappelletti
MODIFICHE AGGIORNAMENTI		1° EMISSIONE DATA 17/07/2017
CONTRILLO		DESIGNATURE
CONTRILLO		APPROVAZIONE