

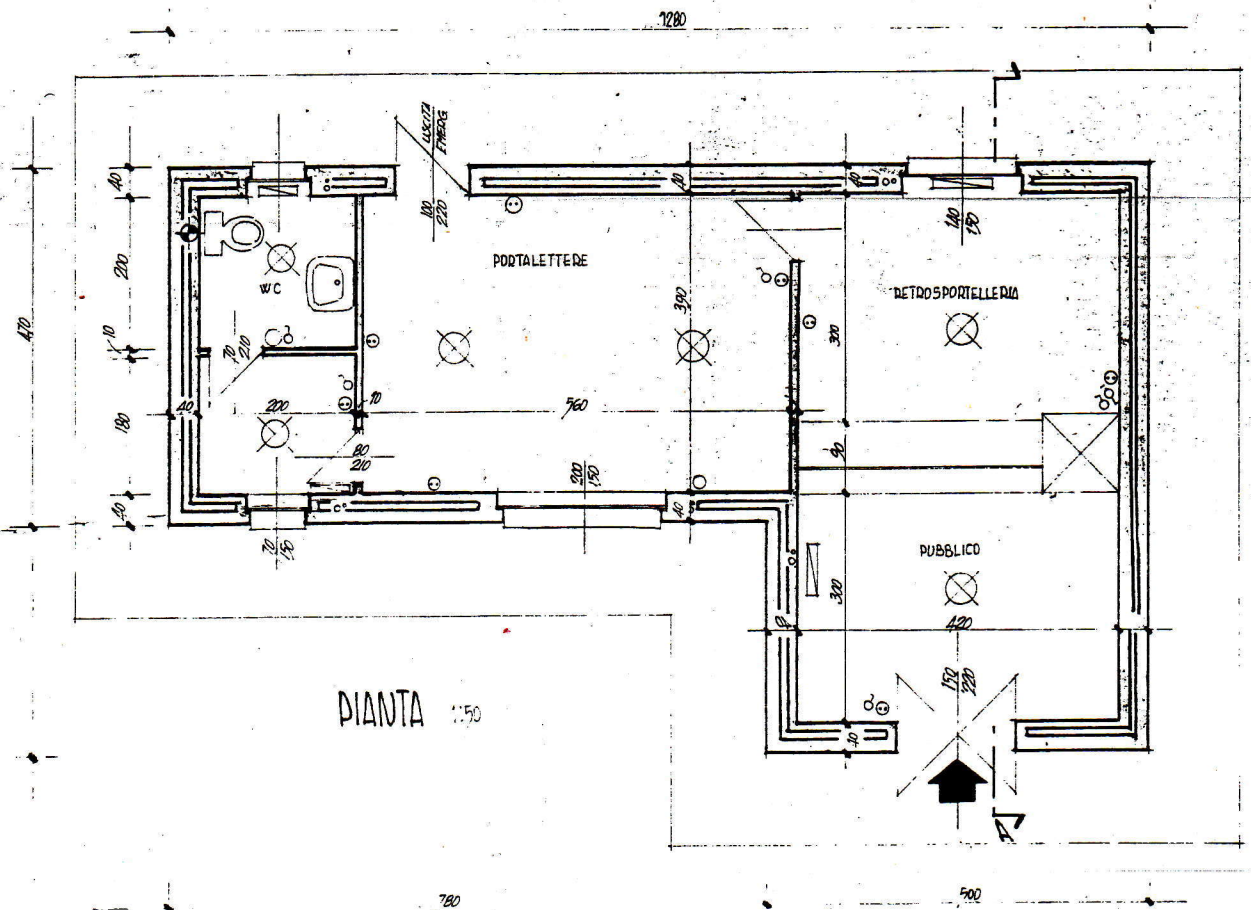


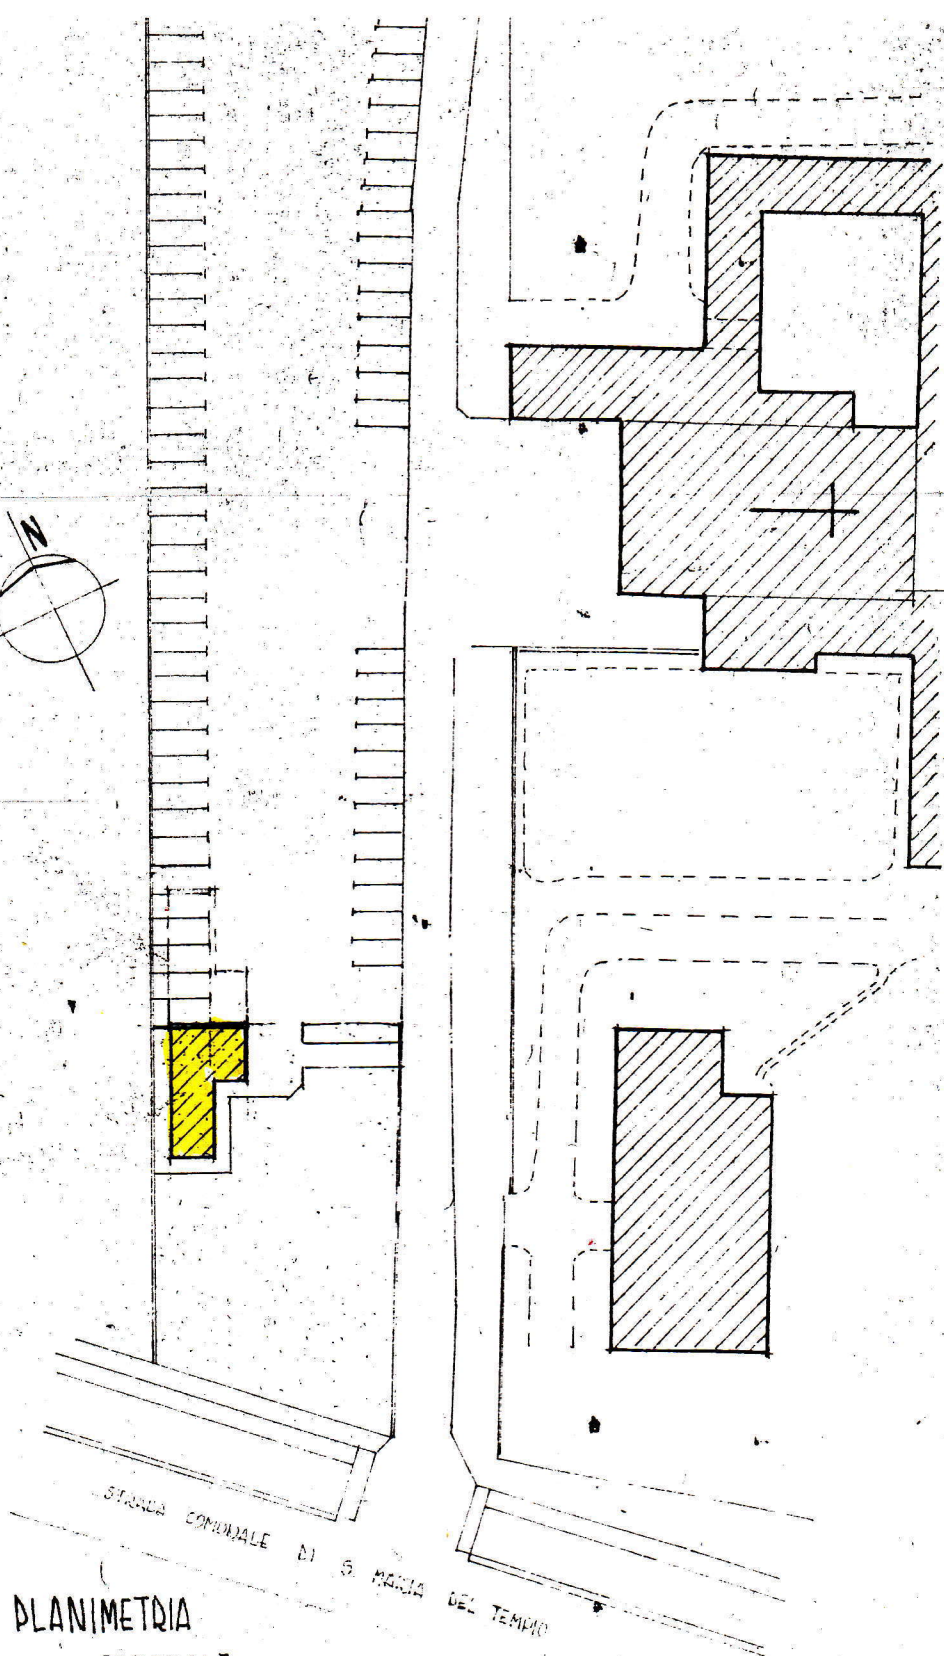

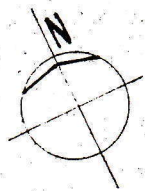

PLANIMETRIA
GENERALE 1:500

CITTA' DI CASALE MONFERRATO		
UFFICIO TECNICO - SEZIONE PROGETTI		
PROGETTO DEL NUOVO UFFICIO POSTALE DI FRAZ. S.M. DEL TEMPIO	SCALA 1:50 - 1:500	UNIVERSITA' N°
	DATA 15/09/93	TAVOLA N° 1
PLANIMETRIA GENERALE - PIANTE	ING. CAPO	SOSTITUZIONE N°
	SEGNATO	