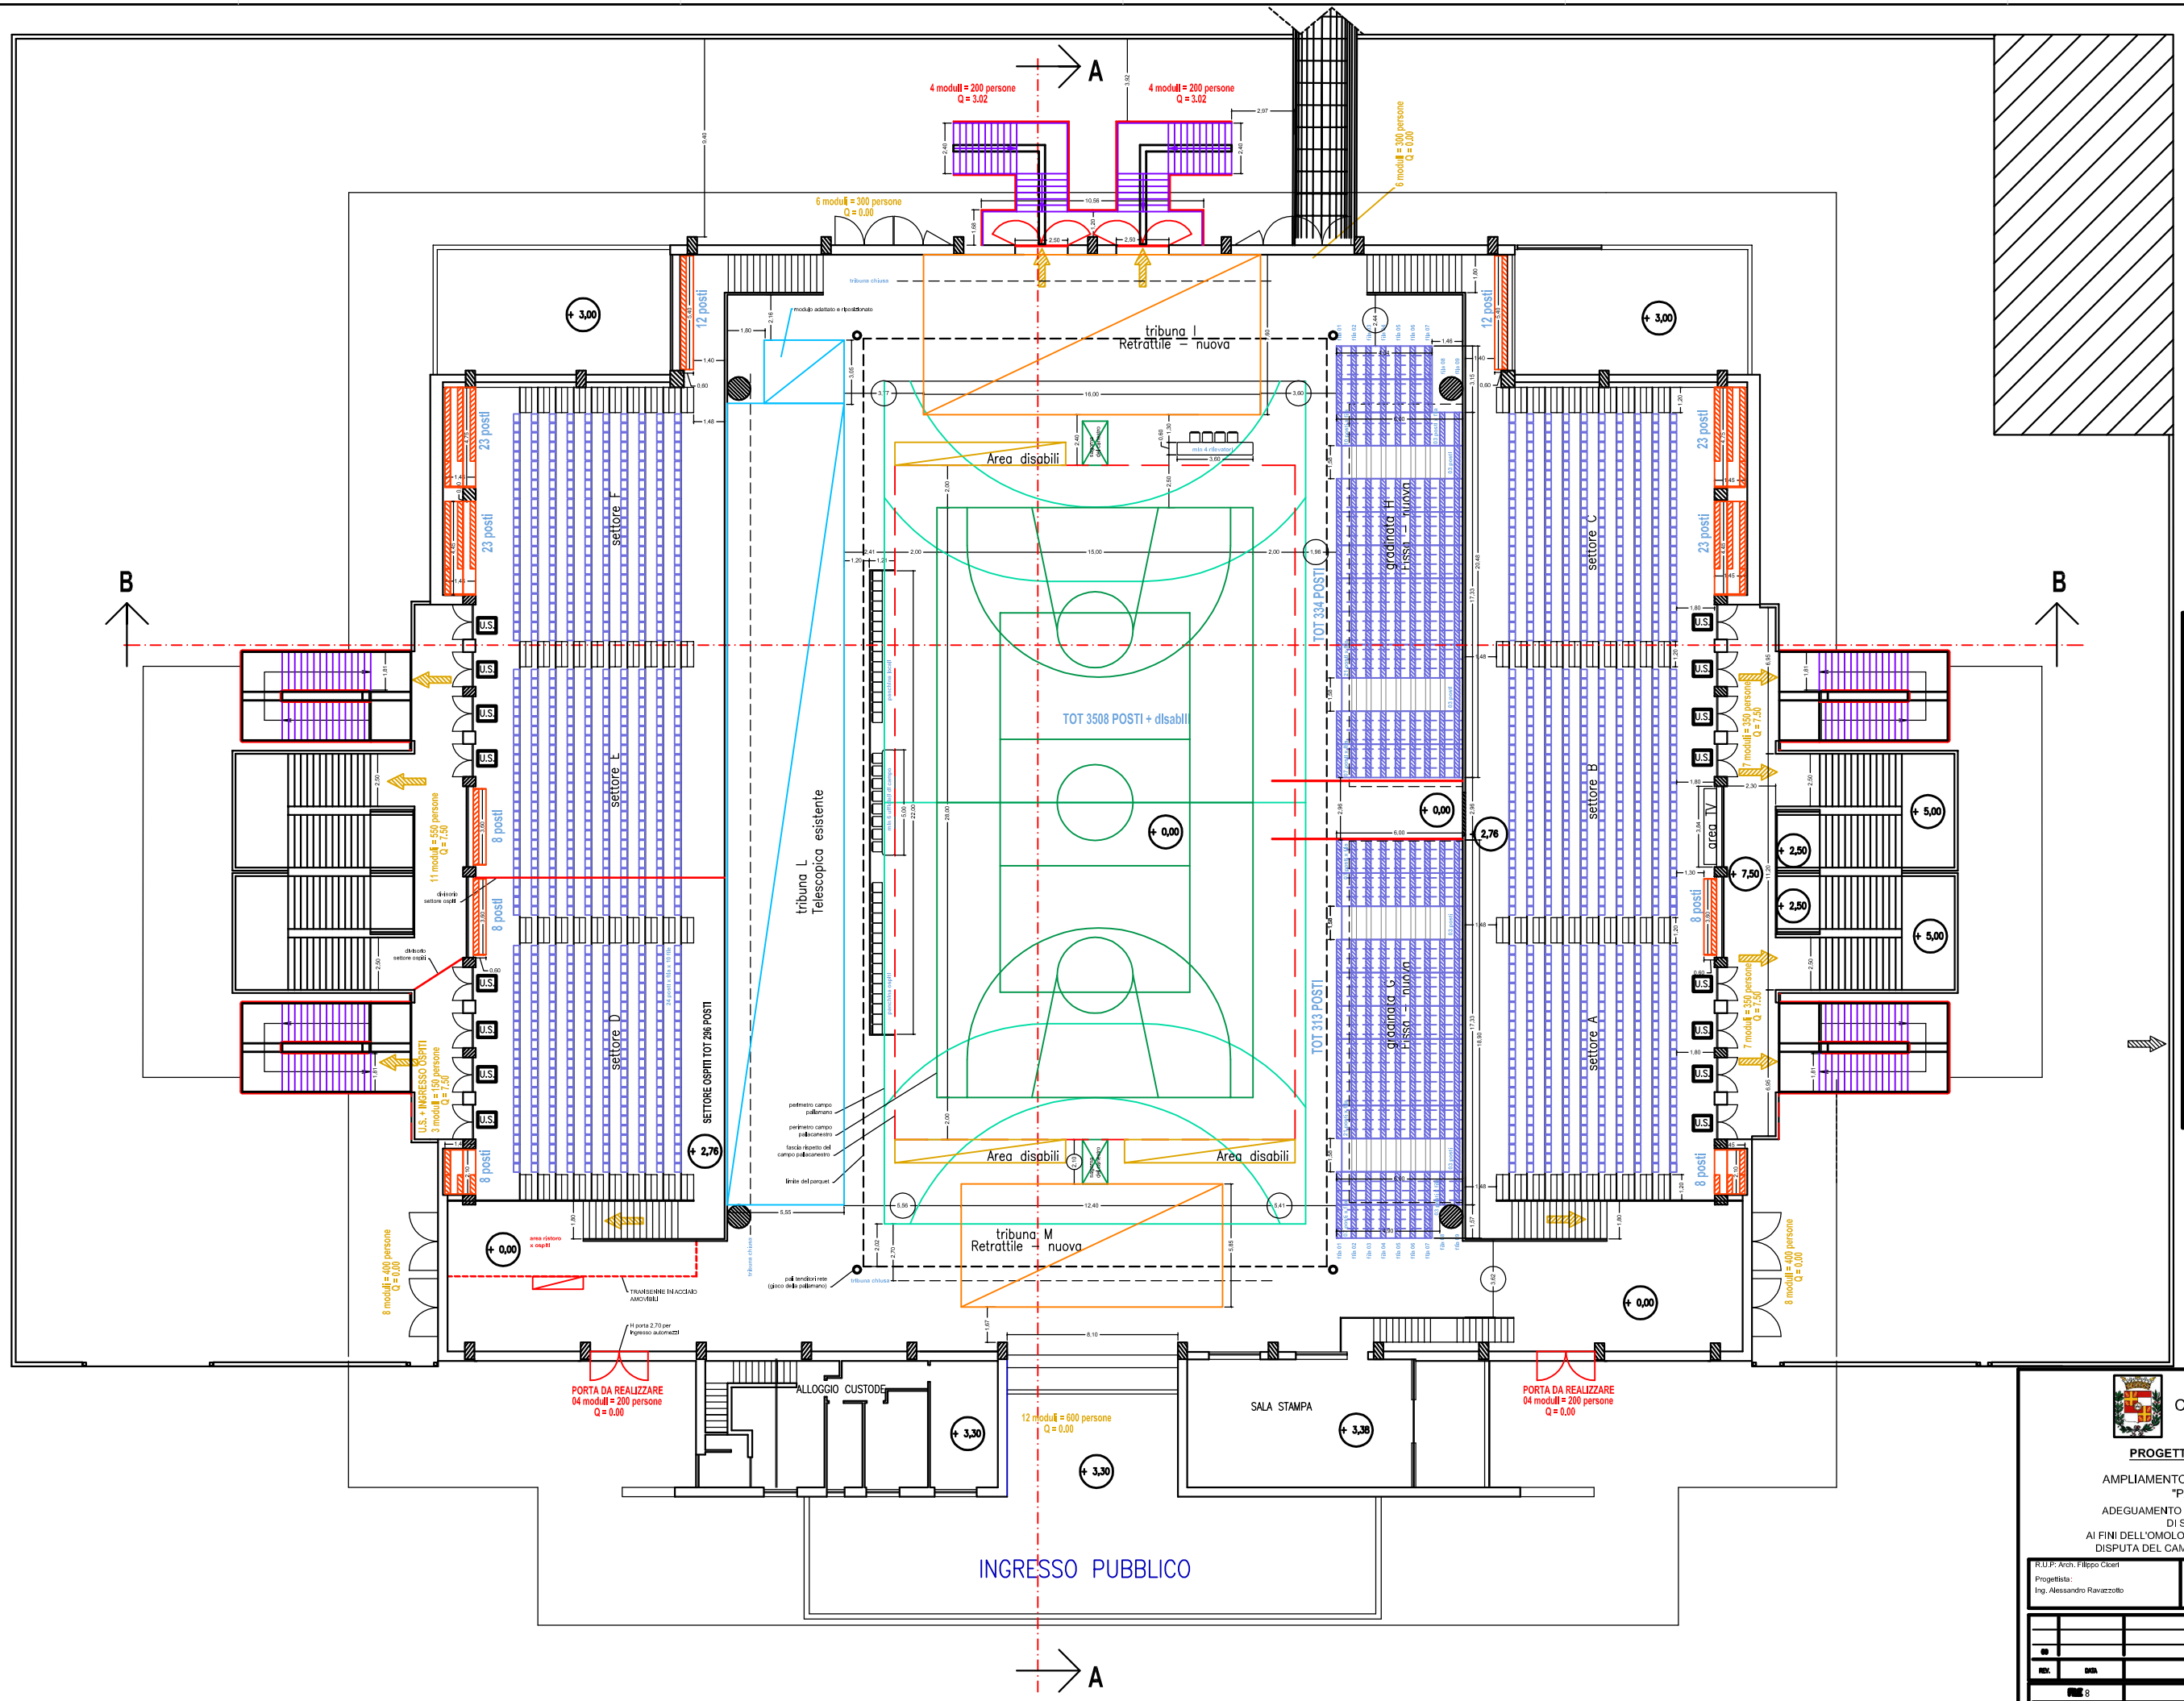

LEGENDA:

- Seggiolini su spalti in cls
- Tribune retrattili esistenti
- Nuove ribune retrattili
- Nuove gradinate fisse modulari
- Nuove gradinate fisse a misura
- Vie di fuga

1) Riposizionamento dei seggiolini sugli spalti in cls, compresa fornitura ed installazione seggiolini mancanti con passo tra le sedute di m 0,45
Scopo: numero di posti indicati a disegno

2) Modifica e rinumerazione delle tribune retrattili esistenti - (tribune lato panchine),compreso modifica e adattamento di n. 01 modulo (a fianco ingresso spogliatoi) con passo tra le sedute di m 0,45 (su panca) - smontaggio e rimozione dei moduli retrattili esistenti lato ingresso spogliatoi e testate del campo da gioco
Scopo: numero di posti indicati a disegno

3) Fornitura ed installazione di nuove tribune retrattili, misure come da disegno, passo tra le sedute di m 0,45 (su panca o seggiolino) con gradoni di larghezza m 0,60
Scopo: numero di posti indicati a disegno

4) Fornitura ed installazione di gradinate fisse, misure come da disegno, strutture a passo modulare: interasse tra le sedute di m 0,45 (su seggiolino) su gradoni di larghezza m 0,70
Scopo: numero di posti indicati a disegno

5) Fornitura ed installazione di gradinate fisse, misure come da disegno, strutture realizzate a misura: passo tra le sedute di m 0,45 (seggiolino) su gradoni di larghezza m 0,60
Scopo: numero di posti indicati a disegno

COMUNE di
CASALE MONFERRATO

PROGETTO DEFINITIVO - "capo B"

AMPLIAMENTO PALAZZETTO DELLO SPORT
"PAOLO FERRARIS"

ADEGUAMENTO ALLE NORME VIGENTI IN MATERIA
DI SICUREZZA ED IGIENE
AI FINI DELL'OMOLOGAZIONE DELLA STRUTTURA PER LA
DISPUTA DEL CAMPIONATO DI LEGA SERIE A BASKET

R.U.P: Arch. Filippo Ciberi
Progettista:
Ing. Alessandro Ravazzotto

Pianta vista totale (sezione CC) -
Fornitura e posa in opera di:
GRADINATE FISSE

REV.	DATA	OGGETTO EDIZIONE	DIS.	VERIF.	RESPONS.
00		EDIZIONE INIZIALE	00	00	00

FILE 8	TAVOLA N.:	REV.	SCALA 8
	F 01	00	1:100