PLANIMETRIA GENERALE

SCALA 1:200

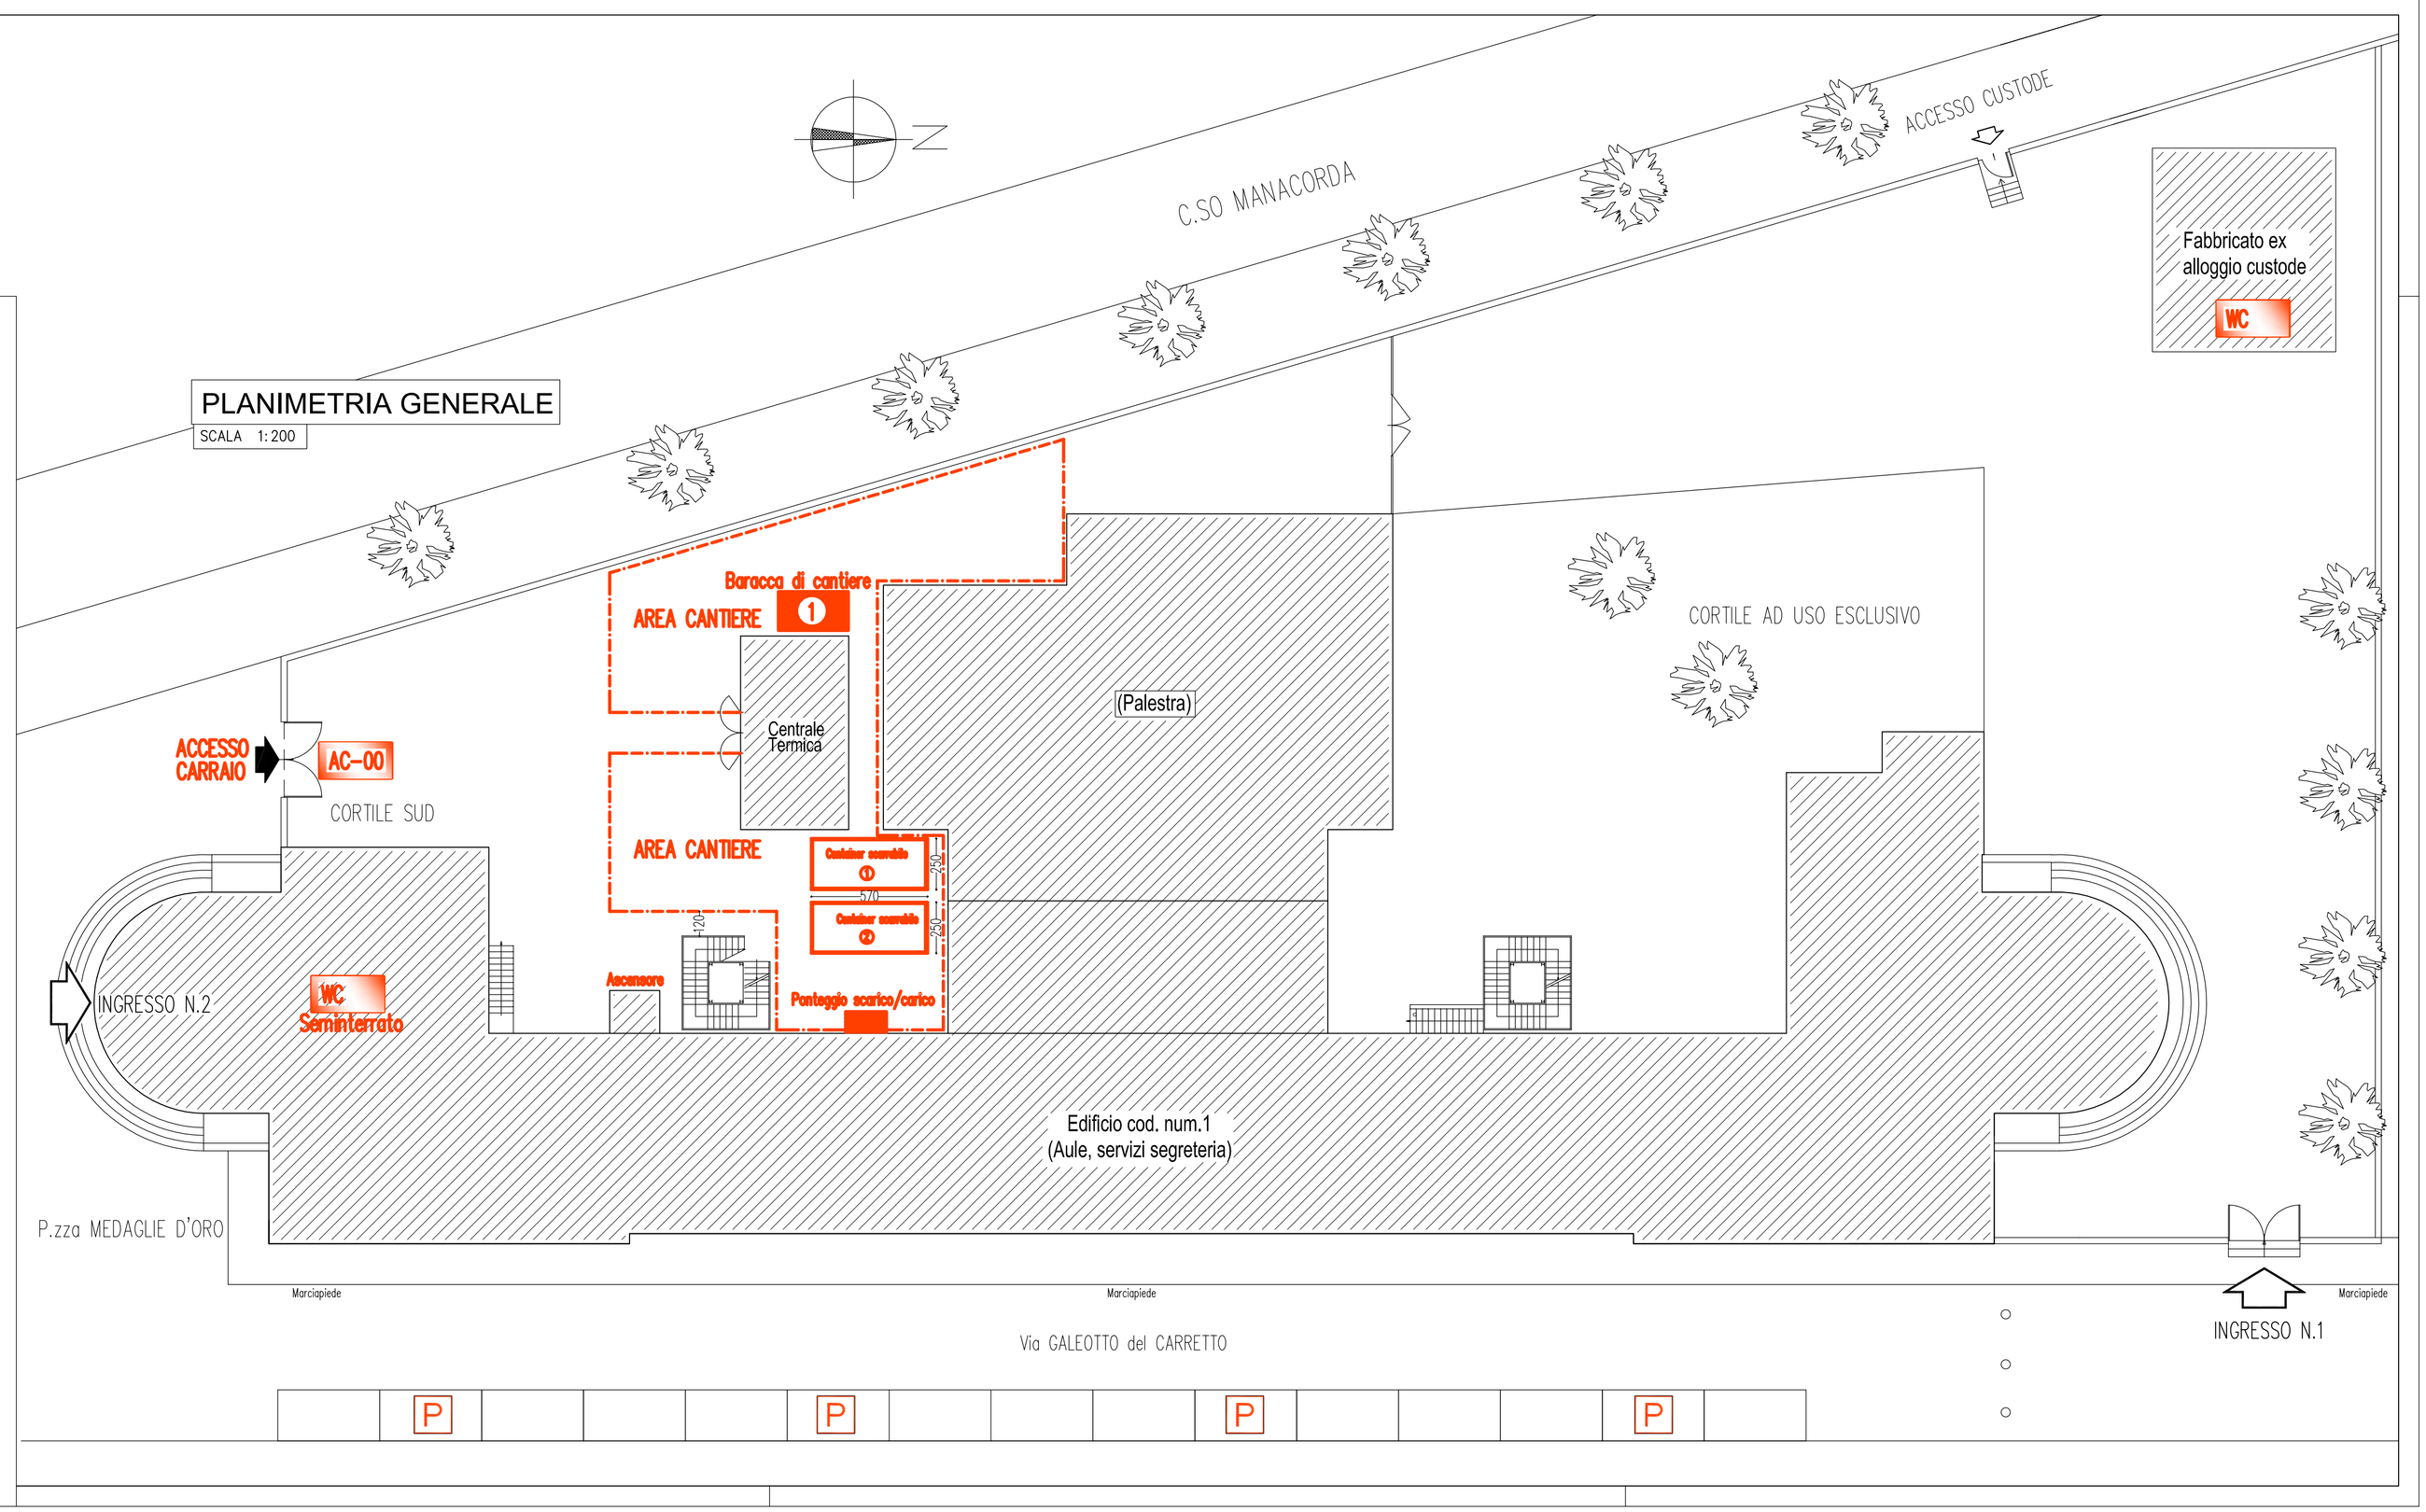

AREA CANTIERE

P — PARCHEGGIO AUTOMEZZI PERSONALE IMPRESA (Divieto di parcheggio in area scolastica)

AC-00 — ACCESSO CARRAIO CANTIERE

WC — BATTERIA SERVIZI E SPOGLIATOI PER DIPENDENTI IMPRESA

Container scarrabile (n) — CONTAINER SCARRABILE RACCOLTA MATERIALI DI RISULTA

PONTEGGIO ESTERNO PER PIANO DI CARICO/SCARICO

1 — BARACCA DI CANTIERE

Casale M.to li .....

Visto si approva

La Direzione dei Lavori

L' Impresa

La Direzione Didattica

CITTA' di CASALE MONFERRATO

Settore Gestione Urbana e Territoriale

Assessorato LL.PP.

Lavori finalizzati all'efficientamento/miglioramento energetico e alla messa in sicurezza di elementi non strutturali edificio Scuola dell'Infanzia e Primaria "Martiri della Libertà"

scala 1:200 | dis. n.

data | tav. n. Allegato 1

Coordinatore Sicurezza in fase progettuale (CSP dlgs 81/2008)

Geom. Davide Cantamessa

PIANO DI SICUREZZA E COORDINAMENTO

Tavola : LAYOUT di CANTIERE