



SETTORE TUTELA AMBIENTE  
UFFICIO ECOLOGIA

INTERVENTI PREVISTI NEL P.T.T.A. E NEL PROGRAMMA  
DI BONIFICA DEL SITO DI INTERESSE NAZIONALE  
DI CASALE MONFERRATO - L. 426/98.

Bonifica degli utilizzi impropri dell'amianto

DATA

16 ottobre 2012

AGGIORNAMENTO

TAVOLA N°

4

SCALA DEL DISEGNO

1:100

FILE :

PROGETTO ESECUTIVO

ELABORATI GRAFICI

DETTAGLIO INTERVENTO  
ED INDIVIDUAZIONE  
LAYOUT DI CANTIERE.

PROGETTISTI: Arch. Vincenzo Aloisio  
Geom. Bibiana Zavattaro


R.U.P.: Arch. Piercarla Coggiola

COLLABORATORI:


IL DIRIGENTE: Arch. Piercarla Coggiola

MODIFICHE AGGIORNAMENTI	AGGIORNAMENTO N. DATA			
CONTROLLO	FIRMA	DISEGNATORE	CONTROLLO	APPROVAZIONE

PIANTA FABBRICATO

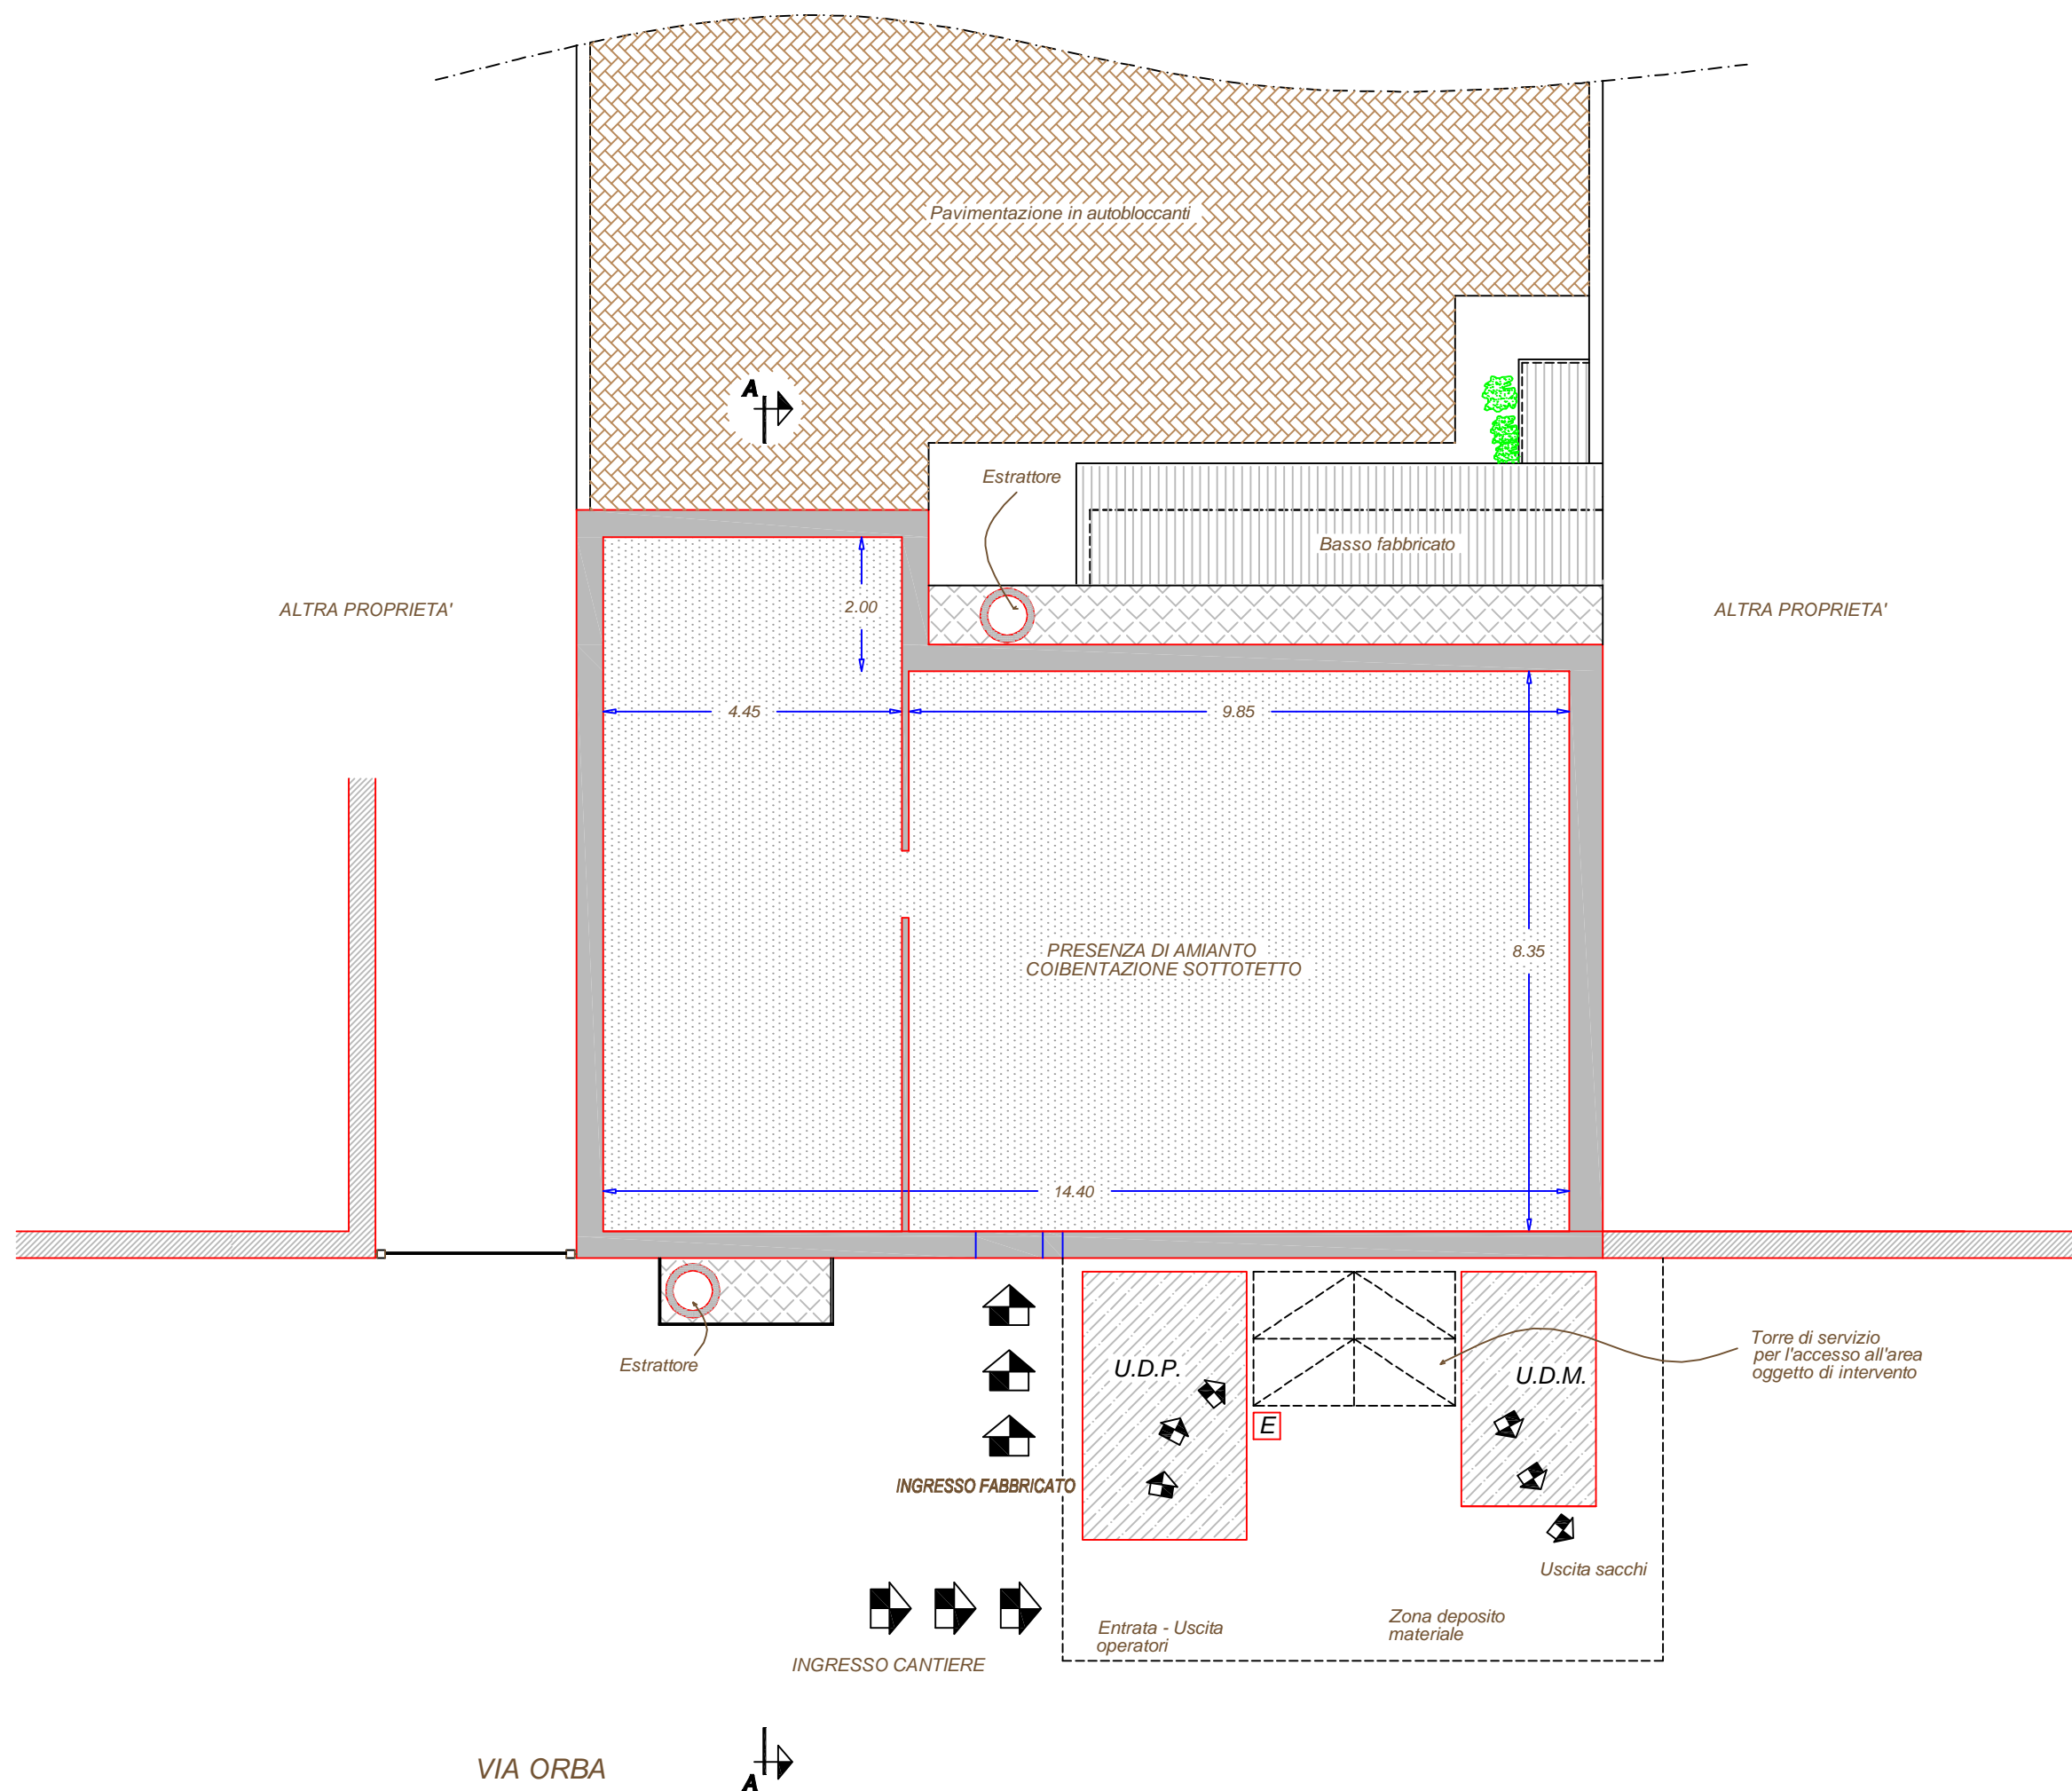

SEZIONE A-A

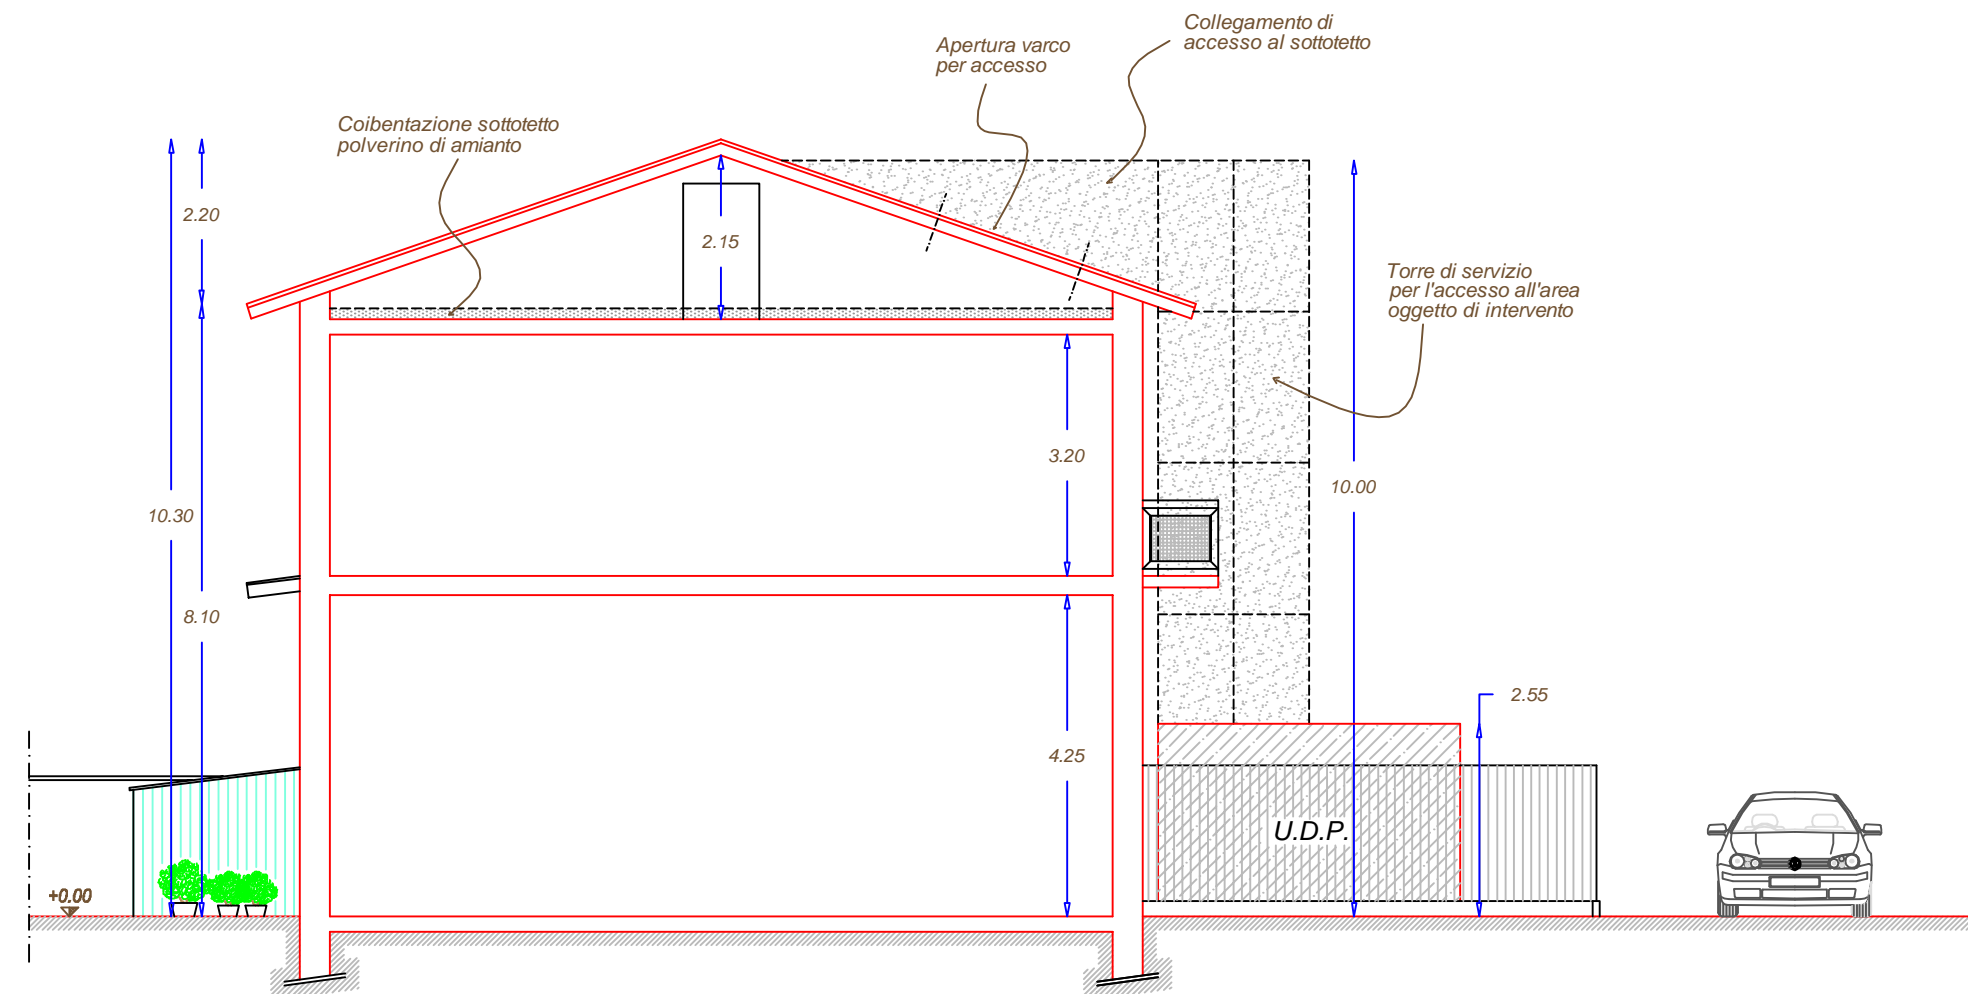

PROSPETTO FRONTALE

