




prospetti nuovi serramenti esterni in pino lamellare, laccati RAL per finestre a 2/4 ante con con soprauce apribile a vasistas
Uw min 1.3 Wm²/k
scala 1:20

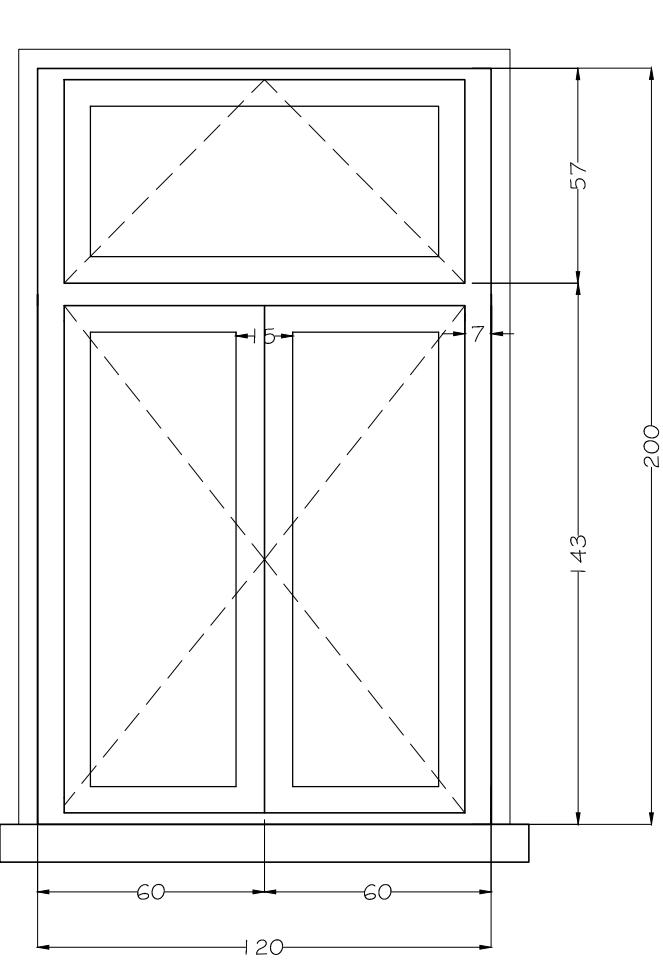


tipologia 1
n°. 18

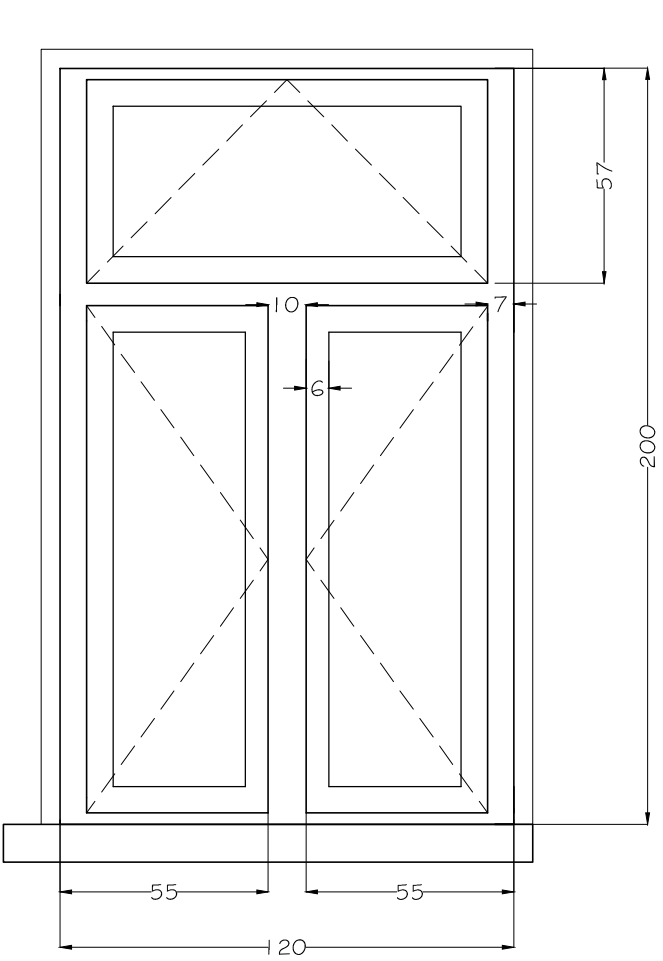


tipologia 2
bagno 16
bagno 22
bagno 32
bagno 27
n°. 4

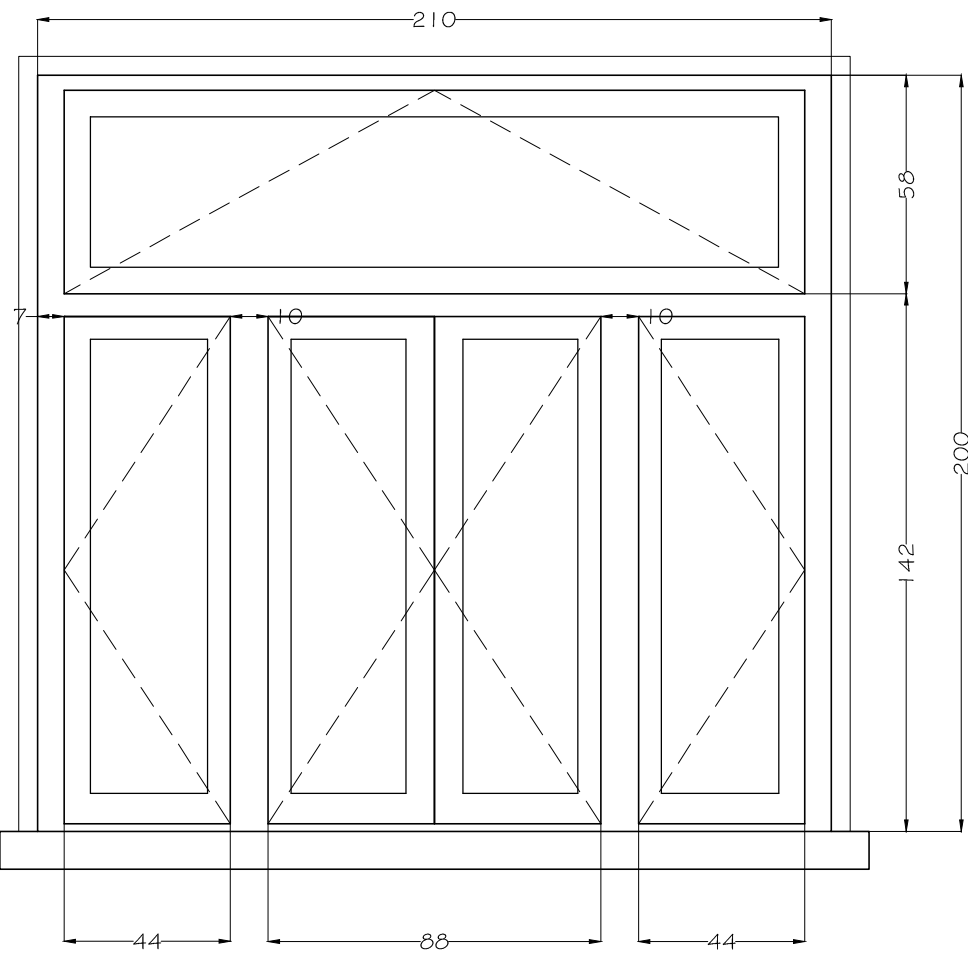

tipologia 3
bagno 16
bagno 22
bagno 32
bagno 27
n°. 4

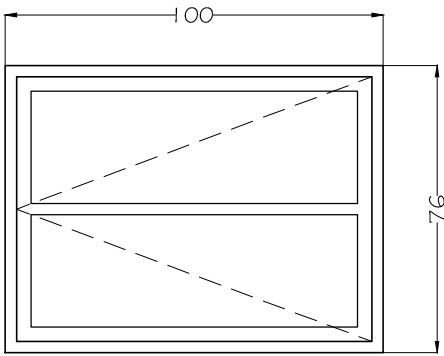

tipologia 4
corridoio 7
n°. 5

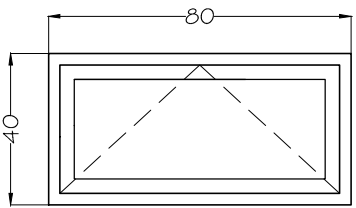

tipologia 5
bagno 10
bagno 21
bagno 22
n°. 3


*tutte le misure devono essere verificate in cantiere prima dell' inizio delle lavorazioni.

tabella riassuntiva delle superfici dei nuovi serramenti

tipologia	sup. TOT	sup. trasparente	sup. opaca	sup. fissa	sup. mobile
t. 1	2,40 mq	1,30 mq	1,10 mq	0,40 mq	2,00 mq
t. 2	2,40 mq	1,20 mq	1,20 mq	0,50 mq	1,90 mq
t. 3	4,20 mq	2,20 mq	2,00 mq	1,00 mq	3,40 mq
t. 4	0,76 mq	0,50 mq	0,26 mq	0,11 mq	0,65 mq
t. 5	0,32 mq	0,18 mq	0,14 mq	0,07 mq	0,25 mq

*tutte le misure devono essere verificate in cantiere prima dell' inizio delle lavorazioni.


Serramenti esterni lavorati a listone massell/ lamellare di prima scelta (68x90 mm) a tripla battuta. Completa di ferramenta certificata antieffrazione Classe 2. Completa di n.2 maniglioni antipanico di cui 1 con maniglia per apertura dall'esterno. Verniciatura interamente all'acqua a 4 stadi composta da 2 trattamenti di bagno impregante ed isolante, 1 trattamento a spruzzo, verniciatura e finitura a spruzzo con vernici all'acqua Colore turchese come i serramenti già presenti sul lato sud.

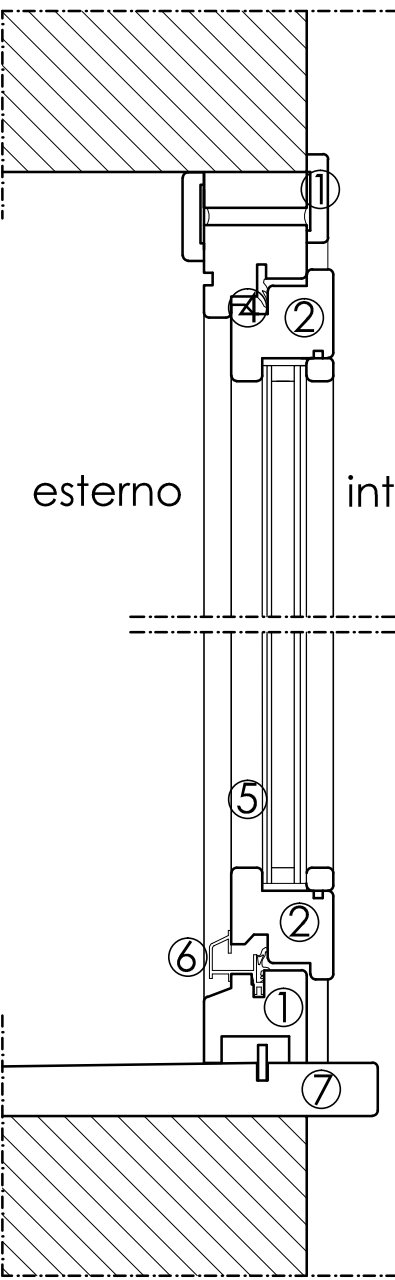

sezione verticale
scala 1:5

- 1 - telaio fisso in legno. di pino lamellare, sp.68 mm
- 2 - telaio mobile in legno di pino lamellare, sp. 66 mm
- 3 - coprifilo
- 4 - guarnizione in gomma di protezione acustica
- 5 - vetrocamera basso emissivo (4+4.1 acustico /1.5 Argon/ 3+3.1 acustico doppio stratificato di sicurezza - Ug 1.1 Wm²/k)
- 6 - profilo di protezione battuta
- 7 - davanzale

sezione orizzontale
scala 1:5

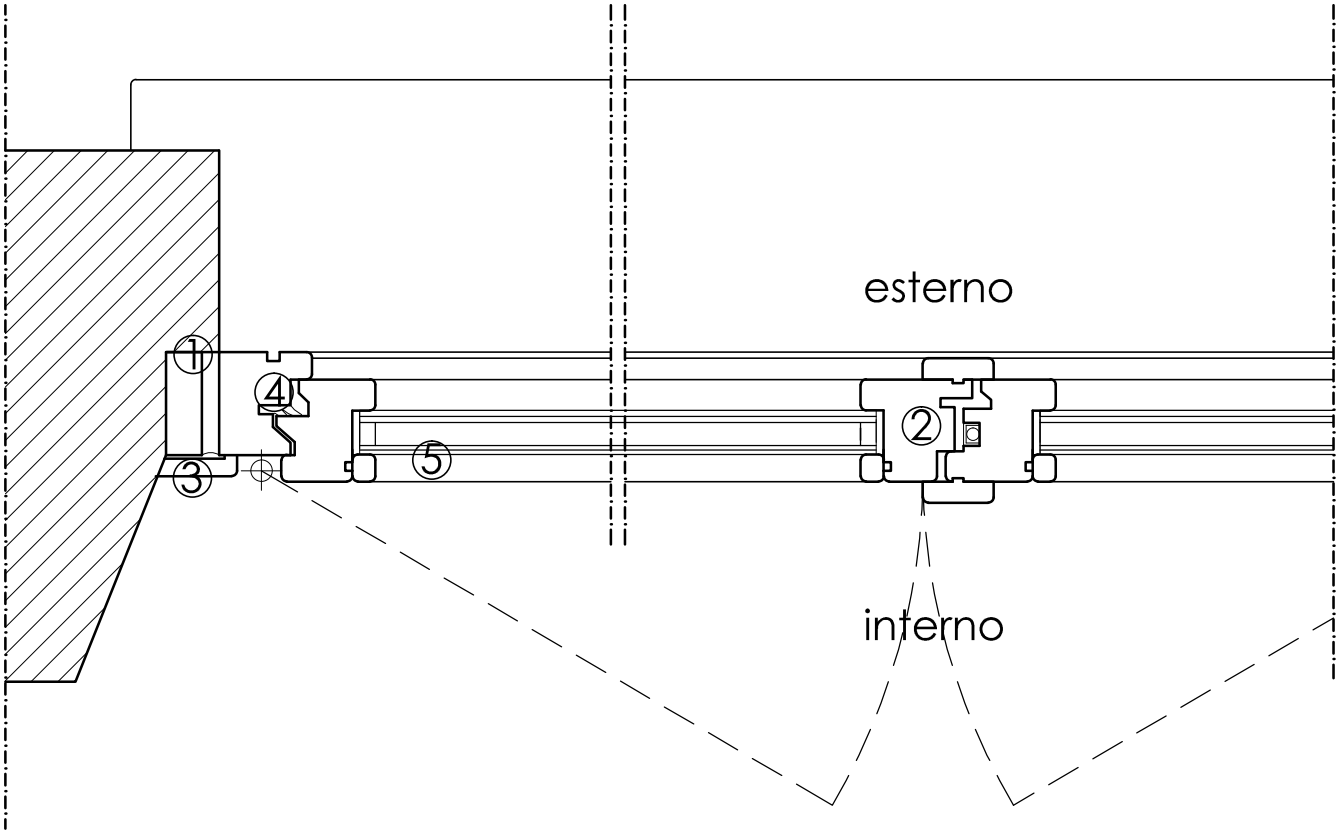

Regione Piemonte



COMUNE di ROSIGNANO MONFERRATO

Provincia di Alessandria

Interventi edilizi di restauro
e risanamento conservativo
dell'edificio scolastico sede di
scuola primaria di via Roma 1
Rosignano Monferrato

(Codice identificativo 0061490001-PE-2)

Progetto Esecutivo



STUDIO DI INGEGNERIA
Ing. Guido Piasso
v. Cantarana 2
10080 Baldissero Can. (To)
Tel 0124 570405
Fax 0124 570267
Cell 347 7976979
info@piasso.it www.piasso.it

SERRAMENTI

DATA	Cod.	SCALA	ELABORATO
Aprile 2016	16GP13	1:5 1:20	D.4