CITTA' DI CASALE MONFERRATO
II DIPARTIMENTO GESTIONE URBANA E TERRITORIALE

ASILO NIDO PORTA MILANO	scala 1:100	dis. n.
	data	tav. n.
		sost. n.
	DISEGNATORE	
PIANTE FABBRICATO	TECNICO	
	INGEGNERE CAPO	

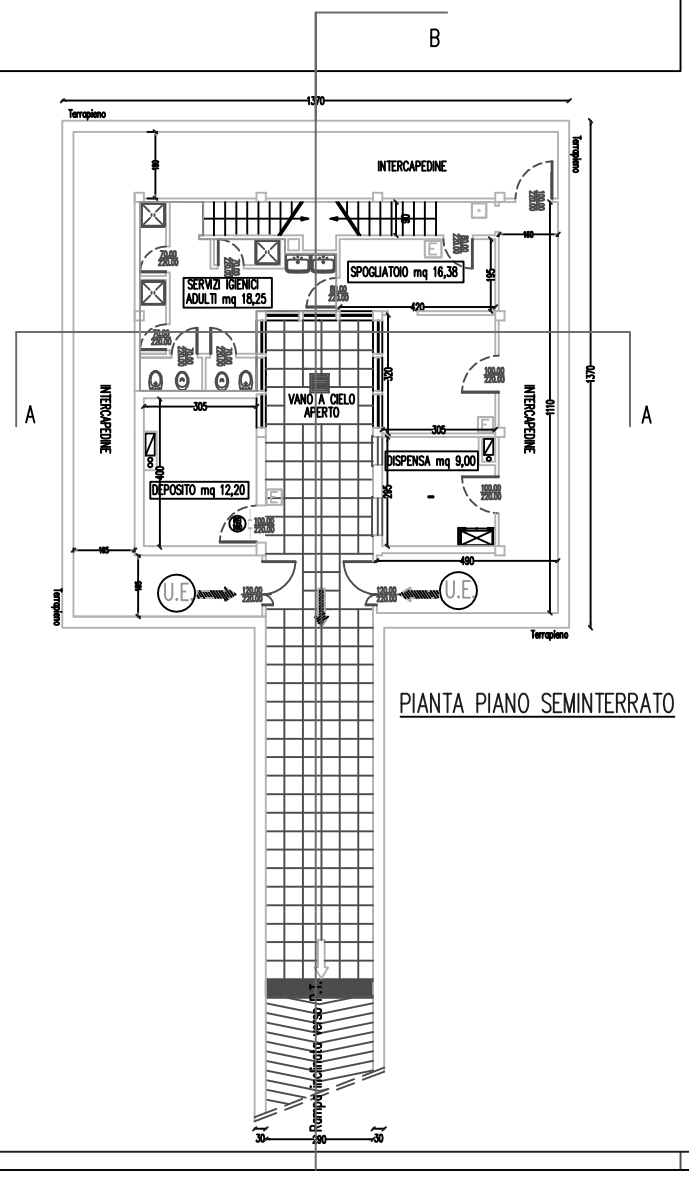

PIANTA PIANO SEMINTERRATO

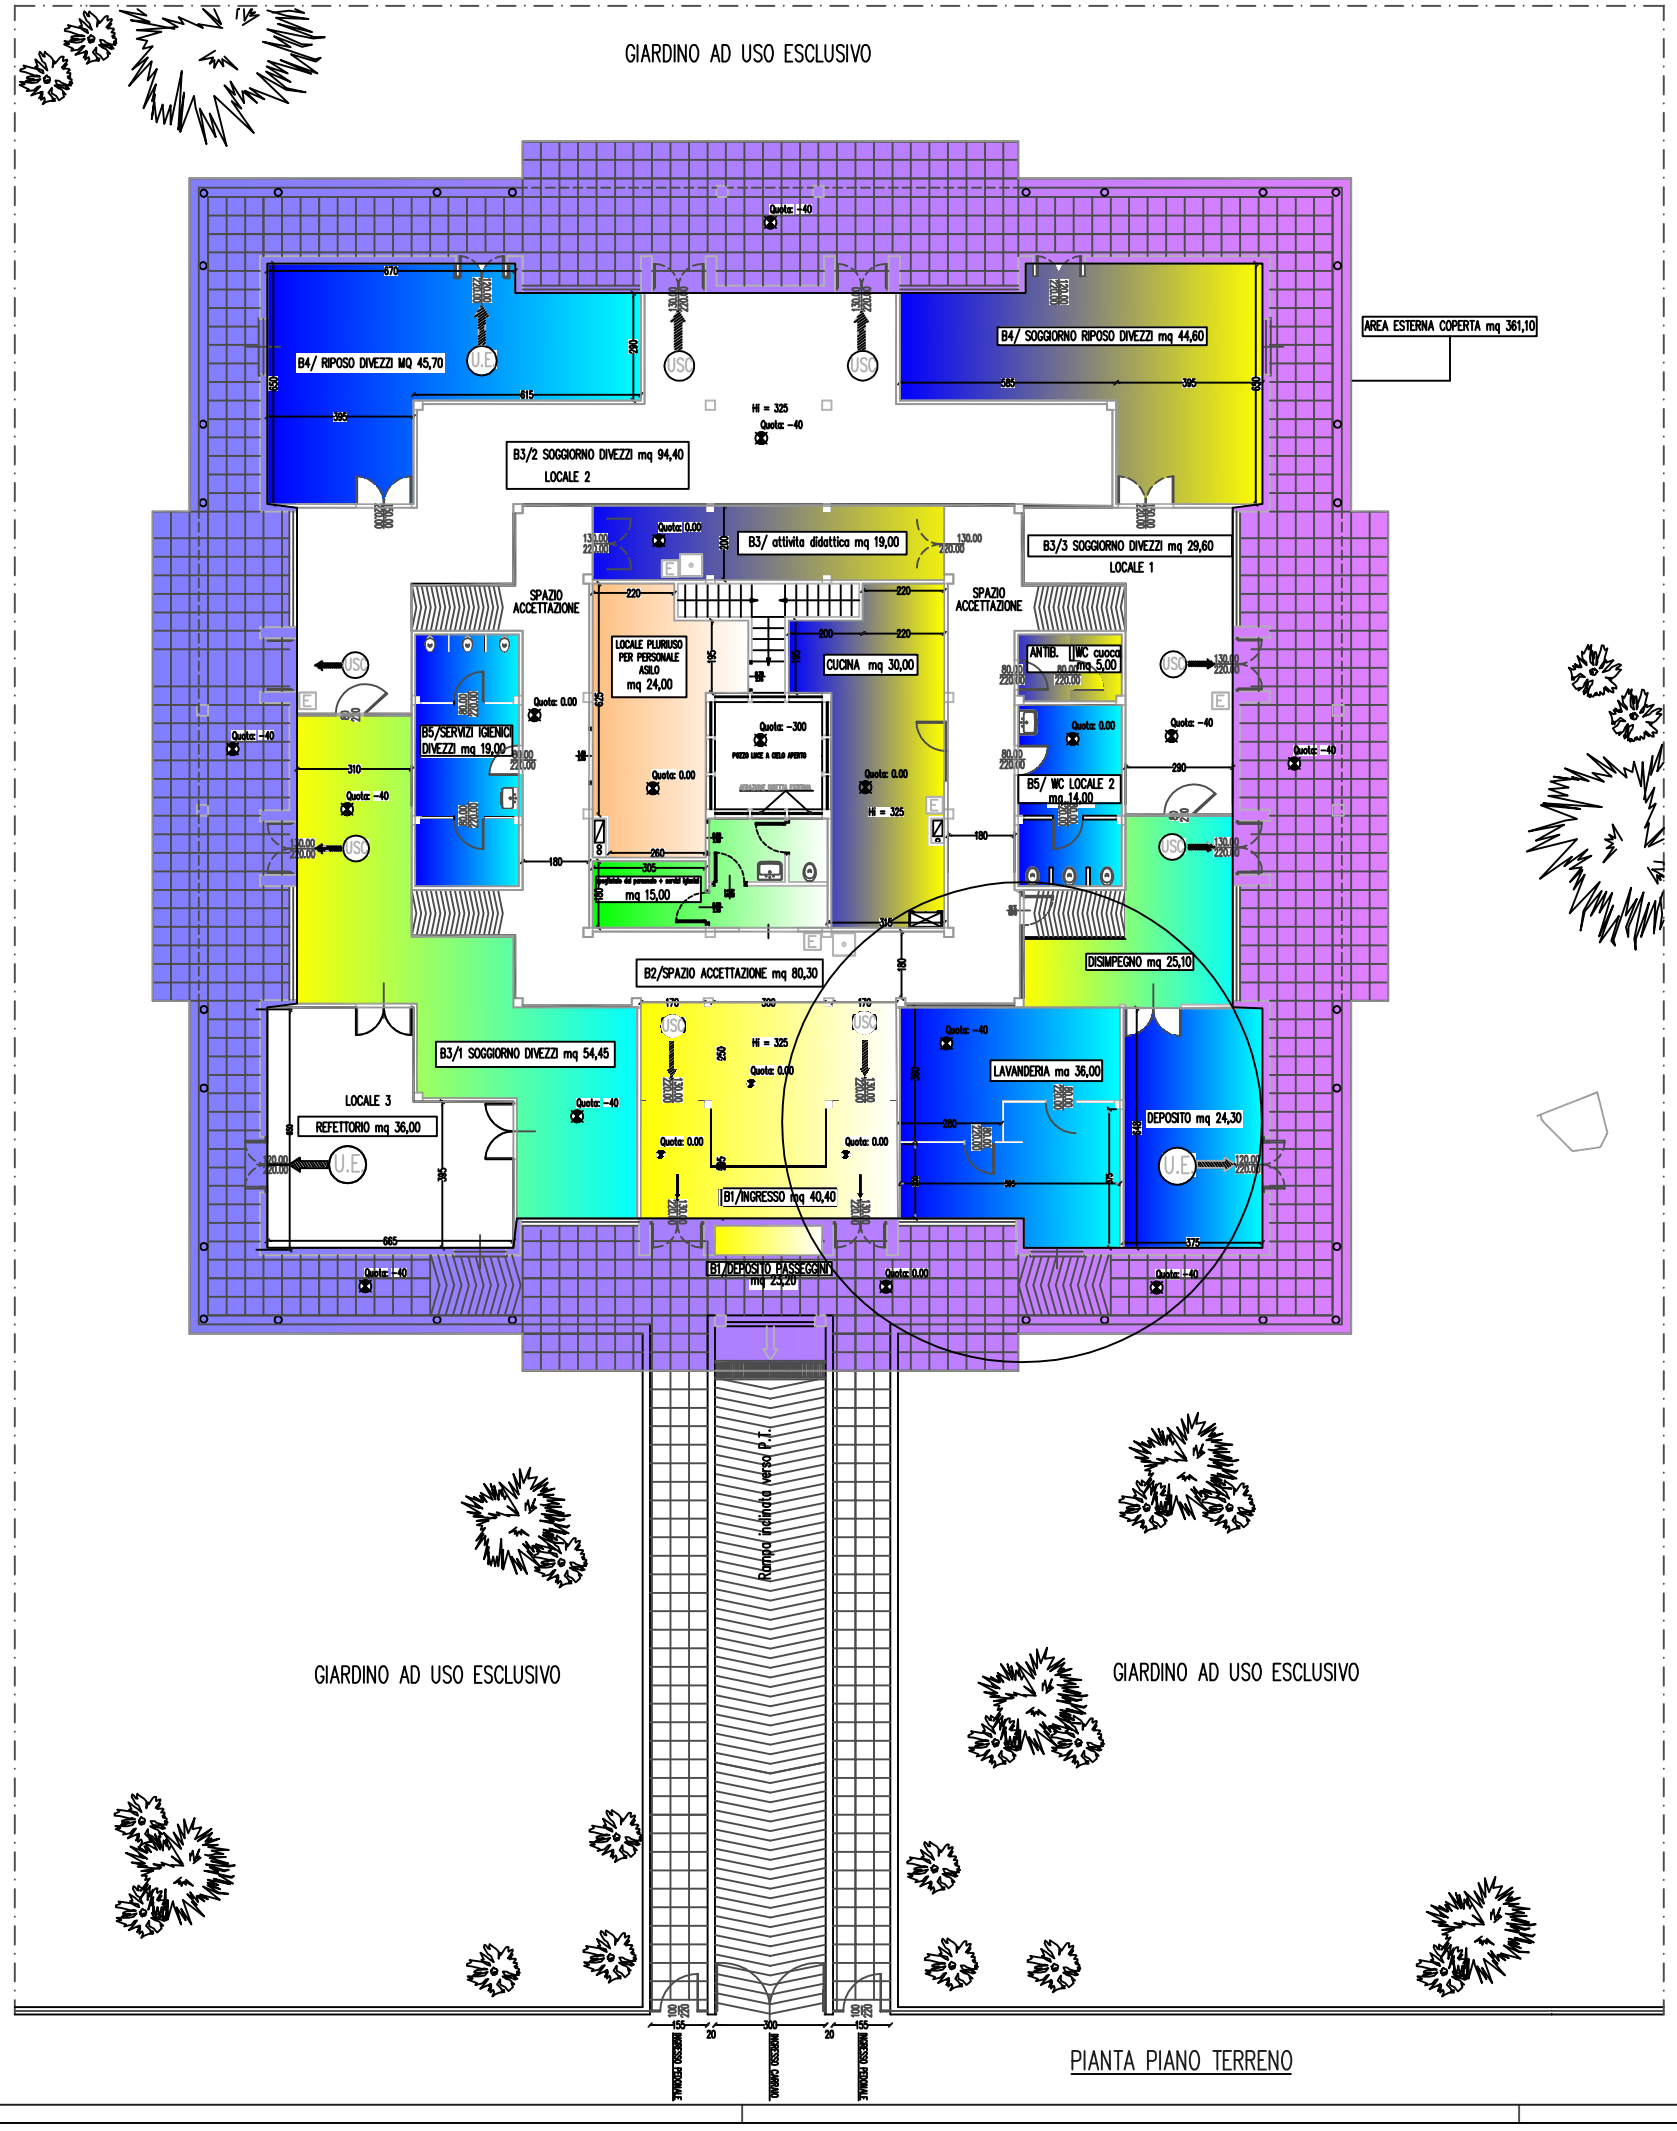

PIANTA PIANO TERRENO

NIDPMIL