


1. vista da Via Padre Pio da Pietrelcina



2. vista dell'interno

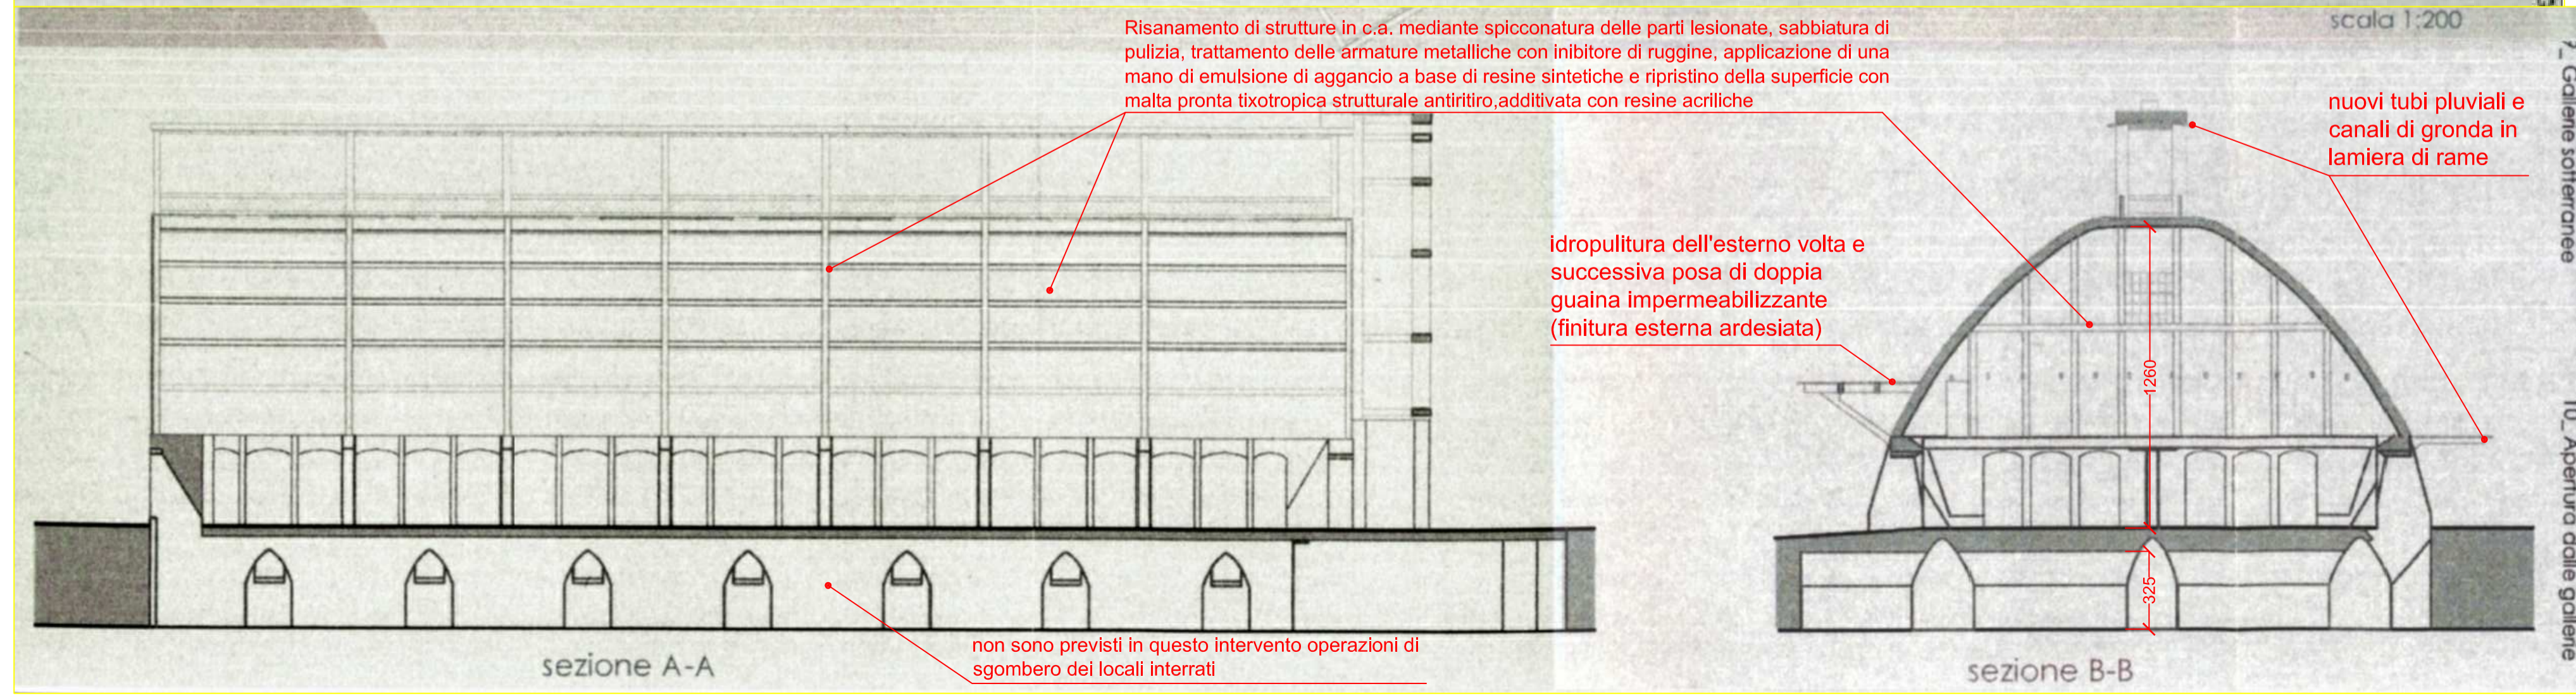

CITTA' DI CASALE MONFERRATO SETTORE GESTIONE URBANA E TERRITORIALE - LAVORI PUBBLICI			
OGGETTO	scala 1: 200	lav. n.
IPOTESI DI INTERVENTO DI RECUPERO DEL "PARABOLOIDE" VOLTO ALLA SUA MESSA IN SICUREZZA - Via Padre Pio da Pietrelcina -	data	tav. n.	1
		DISEGNATORE	
PROGETTO DI MASSIMA	PROGETTISTA		
- Planimetrie, sezioni e prospetti -	VISTO IL R.U.P.		