



NUOVE STRUTTURE LUDICHE

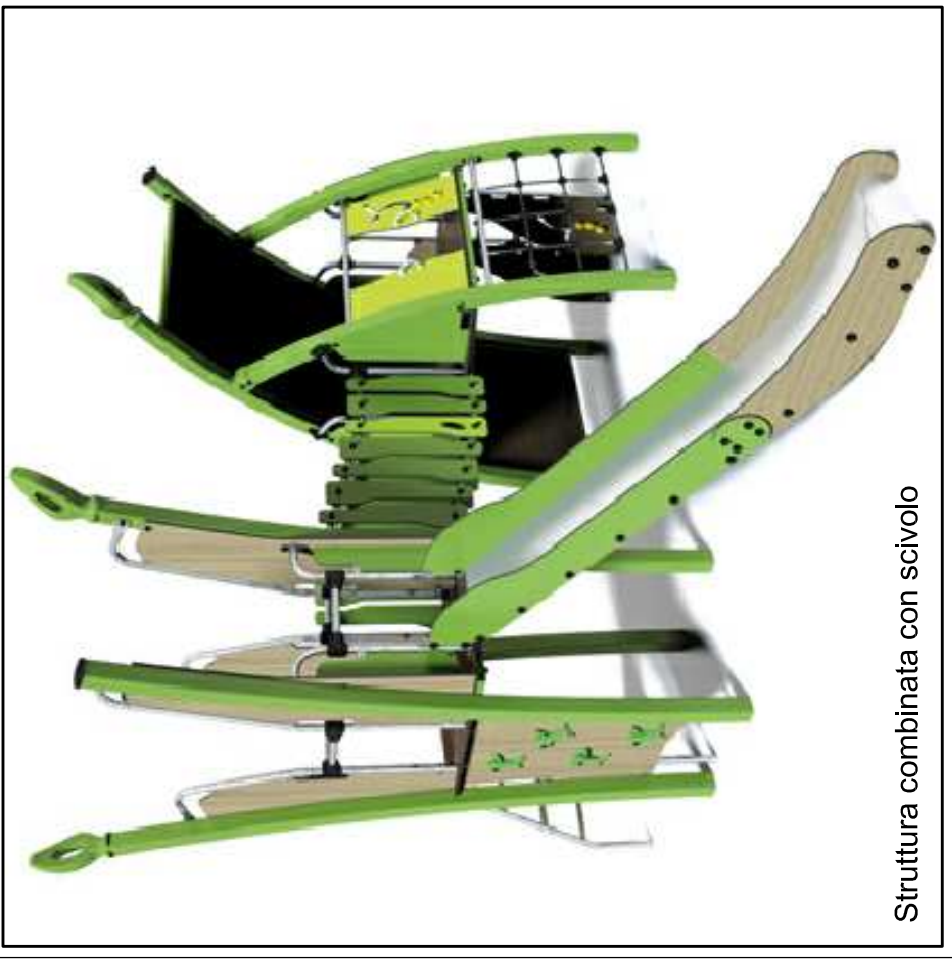


Struttura combinata con scivolo

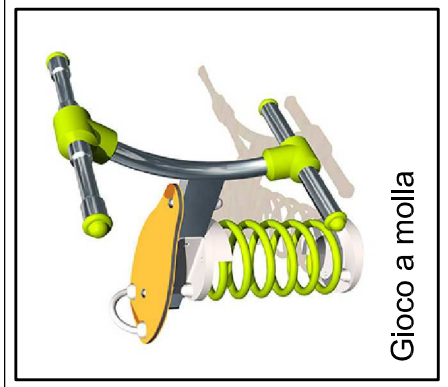

Gioco a molla




Punto di riposo

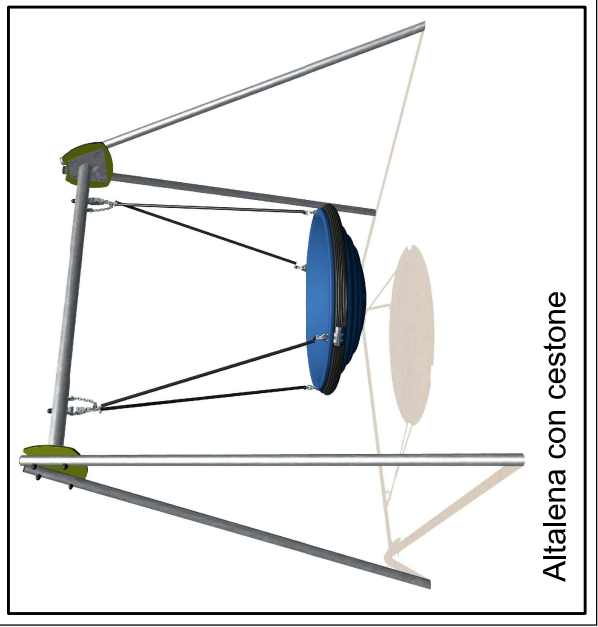

Altalena con cestone

PARTICOLARE PAVIMENTAZIONE ANTITRAUMA

Scala 1:10

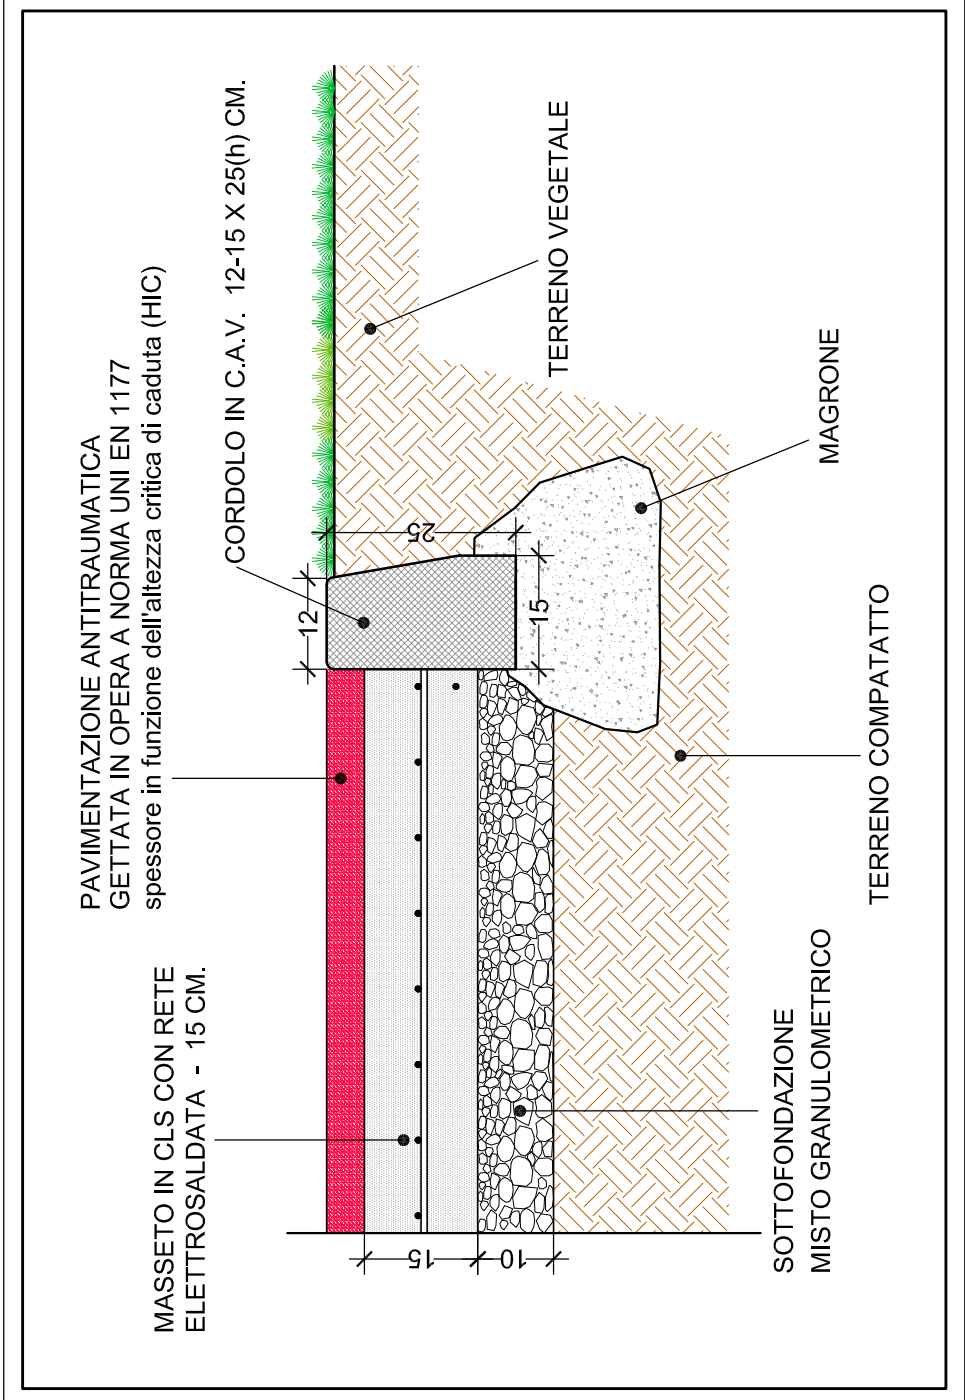

PLANIMETRIA DI PROGETTO

Scala 1:100

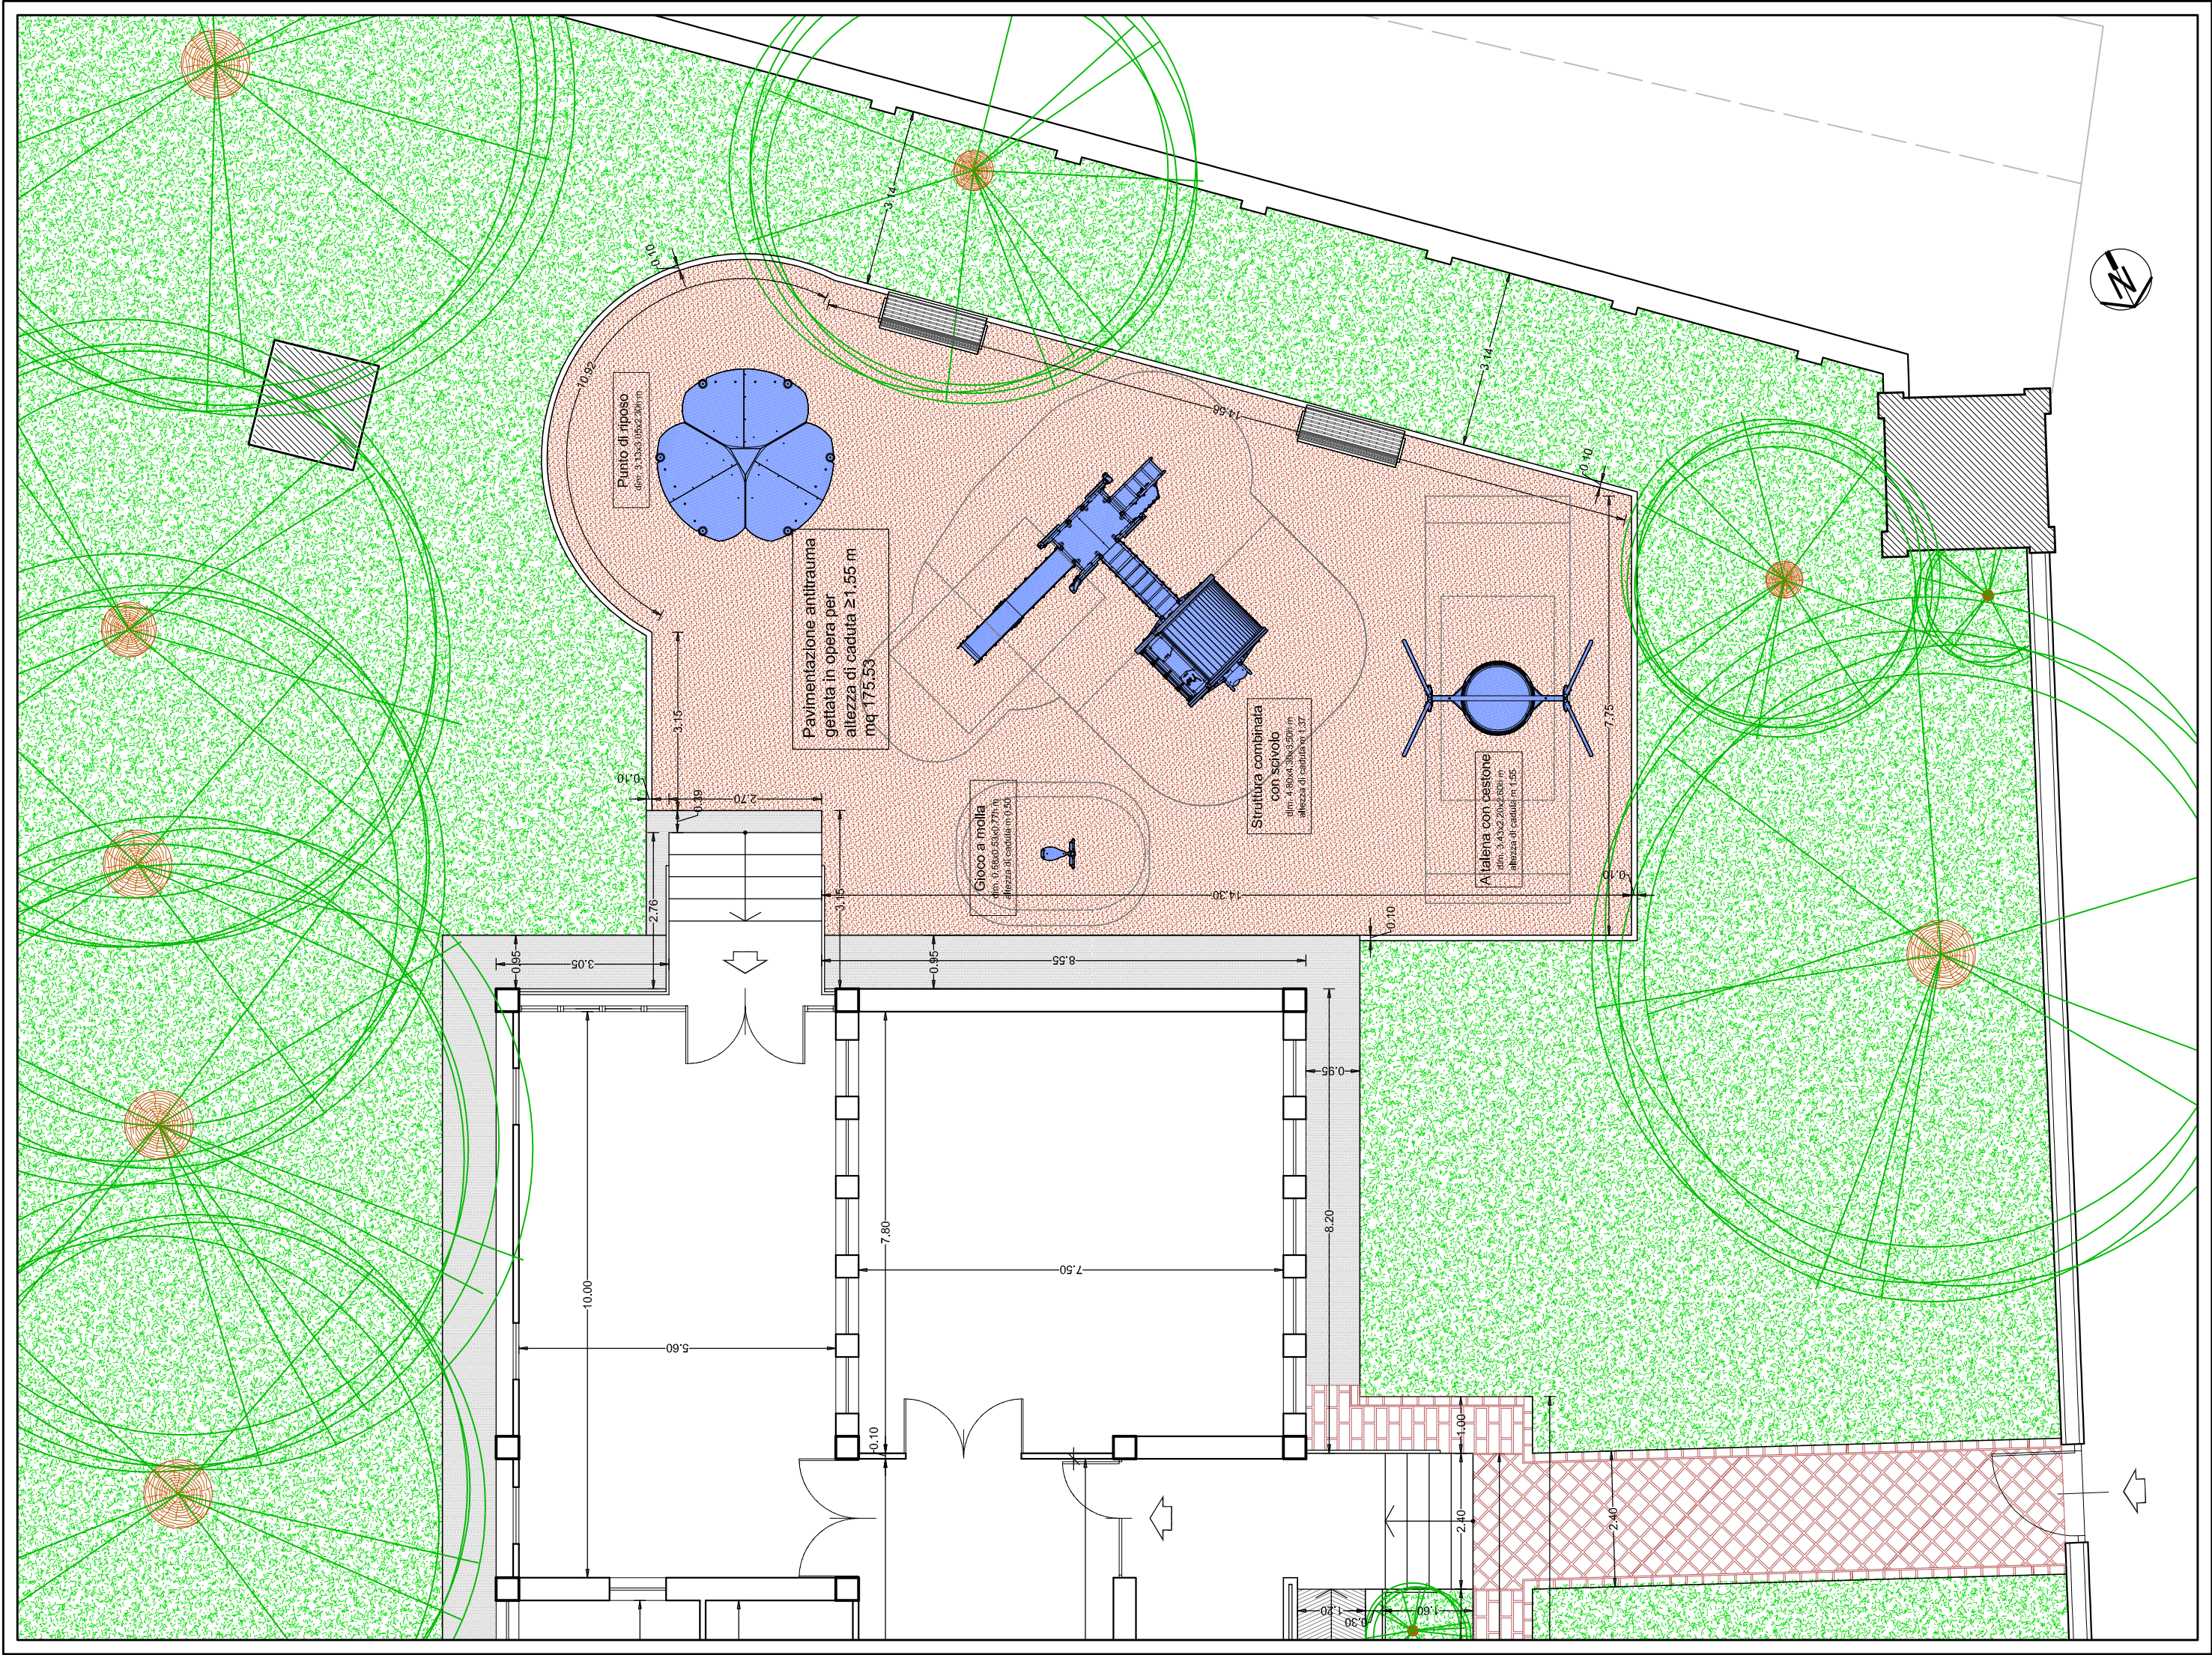


FOTO AEREA



CITTÀ DI
CASALE MONFERRATO
SETTORE TUTELA AMBIENTE
UFFICIO ECOLOGIA

RIQUALIFICAZIONE AREA ESTERNA DI
PERTINENZA AD USO ESCLUSIVO DELLA
SCUOLA MATERNA "LUIGI BISTAGNO" DELLA
FRAZIONE S. MARIA DEL TEMPIO

DATA

14/02/2017

AGGIORNAMENTO

ELABORATI GRAFICI

TAVOLA N°

UNICA

SCALA DEL DISEGNO

VARIE

FILE:

PROGETTO
DEFINITIVO-ESECUTIVO

PROGETTISTI: Geom. Roberto Marinotti
Arch. Chiara Fornaro

R.U.P.: Arch. Chiara Fornaro

D.L.: Geom. Roberto Marinotti

IL DIRIGENTE Arch. Piercarla Cogliola

MODIFICHE
AGGIORNAMENTI

DATA

1° EMISSIONE

14/02/2017

CONTRULLO

PRIMA

DISEGNATORE

APPROVAZIONE