


LOCALI CONCESSI IN USO
LABORATORIO TEATRALE
laboratorio/ servizi : mq 128 Slp
depositi /ingresso: mq 114 Slp
Totale Slp mq. 242
scala 1:200

COMUNE DI CASALE MONFERRATO
Fabbricato ex Convento di Santa Chiara
Via della Provvidenza

VIA DELLA PROVVIDENZA

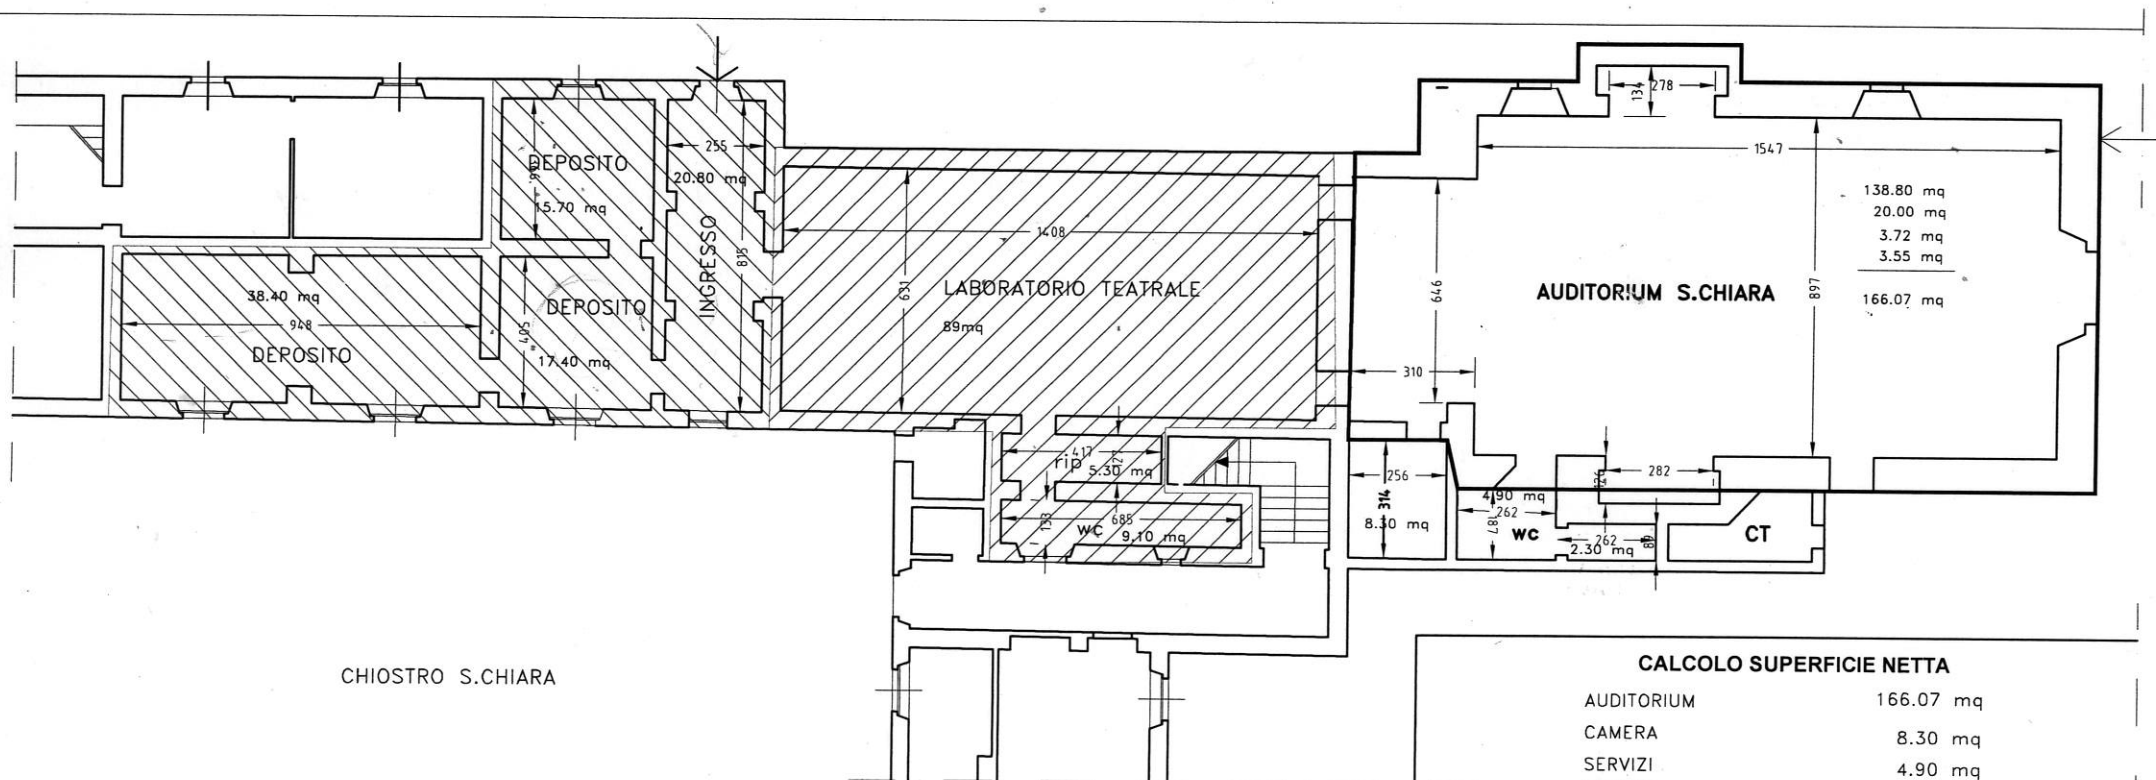

CHIOSTRO S.CHIARA

RIEPILOGO SUPERFICI LORDE

AUDITORIUM	Slp mq 241
LABORATORIO TEATRALE	Slp mq. 242

CALCOLO SUPERFICIE NETTA

AUDITORIUM	166.07 mq
CAMERA	8.30 mq
SERVIZI	4.90 mq
SERVIZI	2.30 mq
TOTALE AUDITORIUM	181.57 mq (riscaldata)

LABORATORIO TEATRALE	89.00 mq
rip	5.30 mq
servizi	9.10 mq
Parte riscaldata	103.40 mq 103.40 mq.

INGRESSO	20.80 mq
DEPOSITO	15.70 mq
DEPOSITO	17.40 mq
DEPOSITO	38.40 mq
parte non riscaldata	92.30 mq 92.30 mq

TOTALE LABORATORIO 195,70 mq