




SEZ. A-A : VIA DEL DUOMO

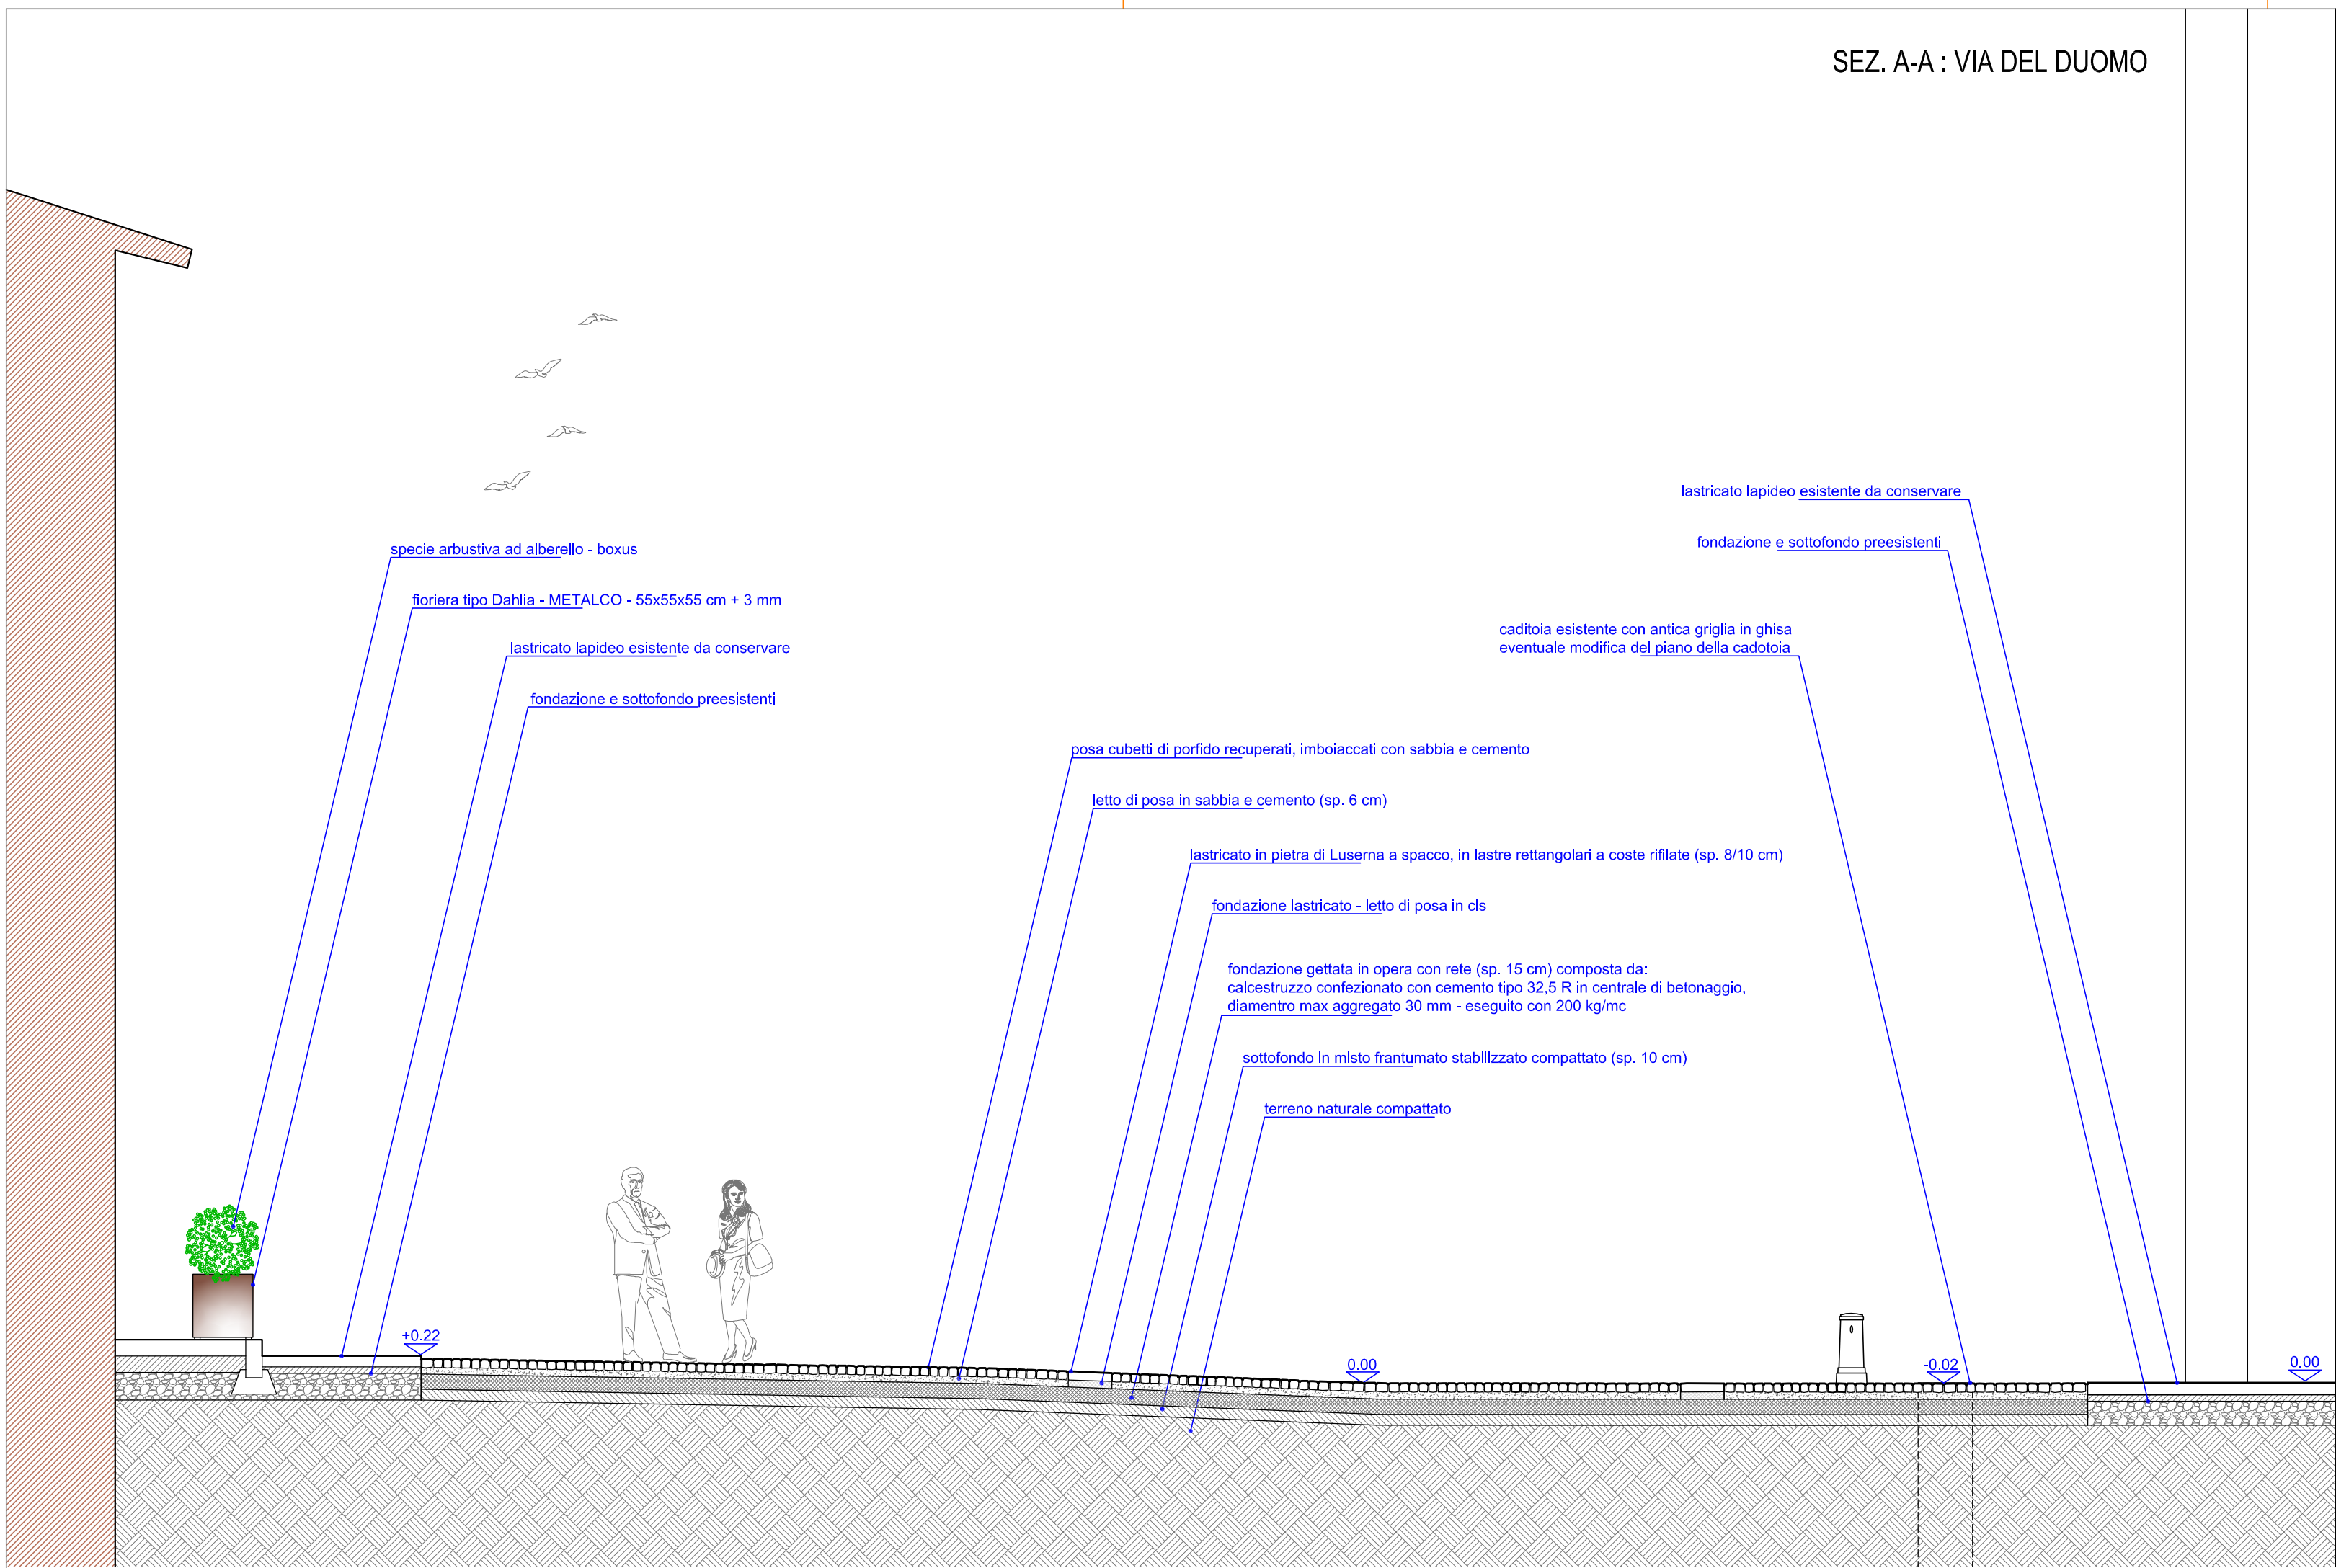


SEZ. B-B: VIA VOLPI

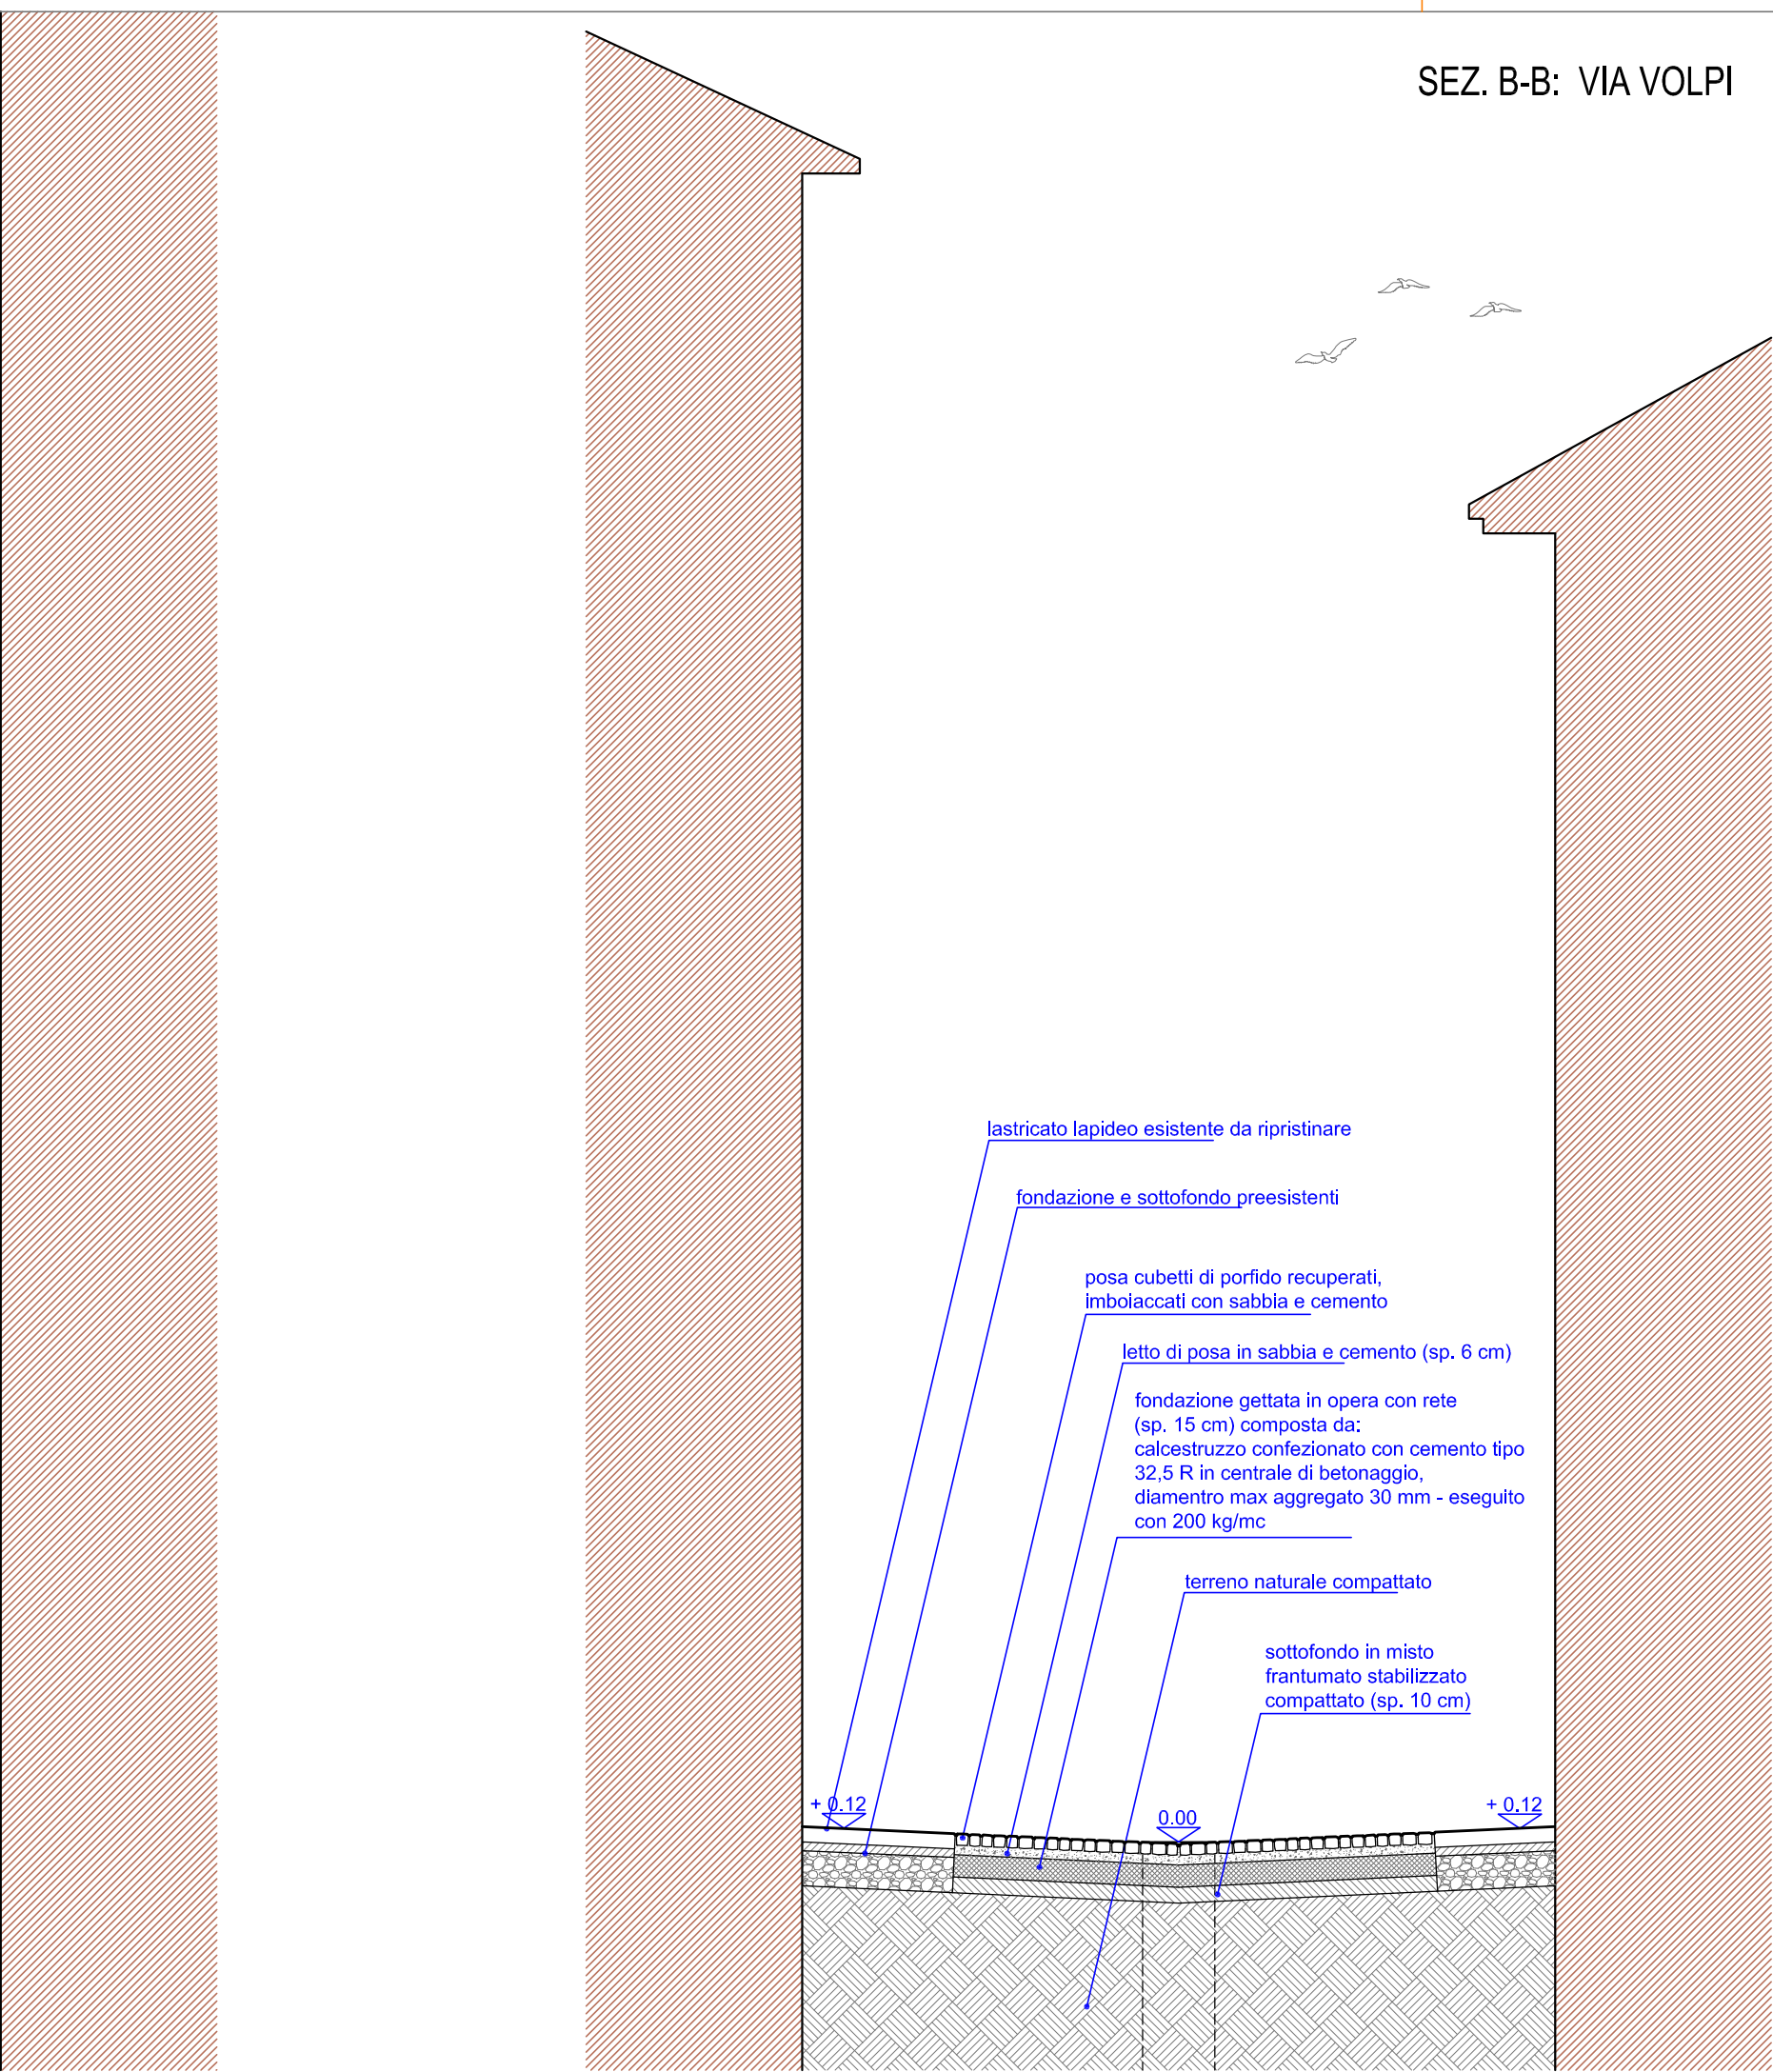

SEZ. C-C: VIA PALEOLOGI

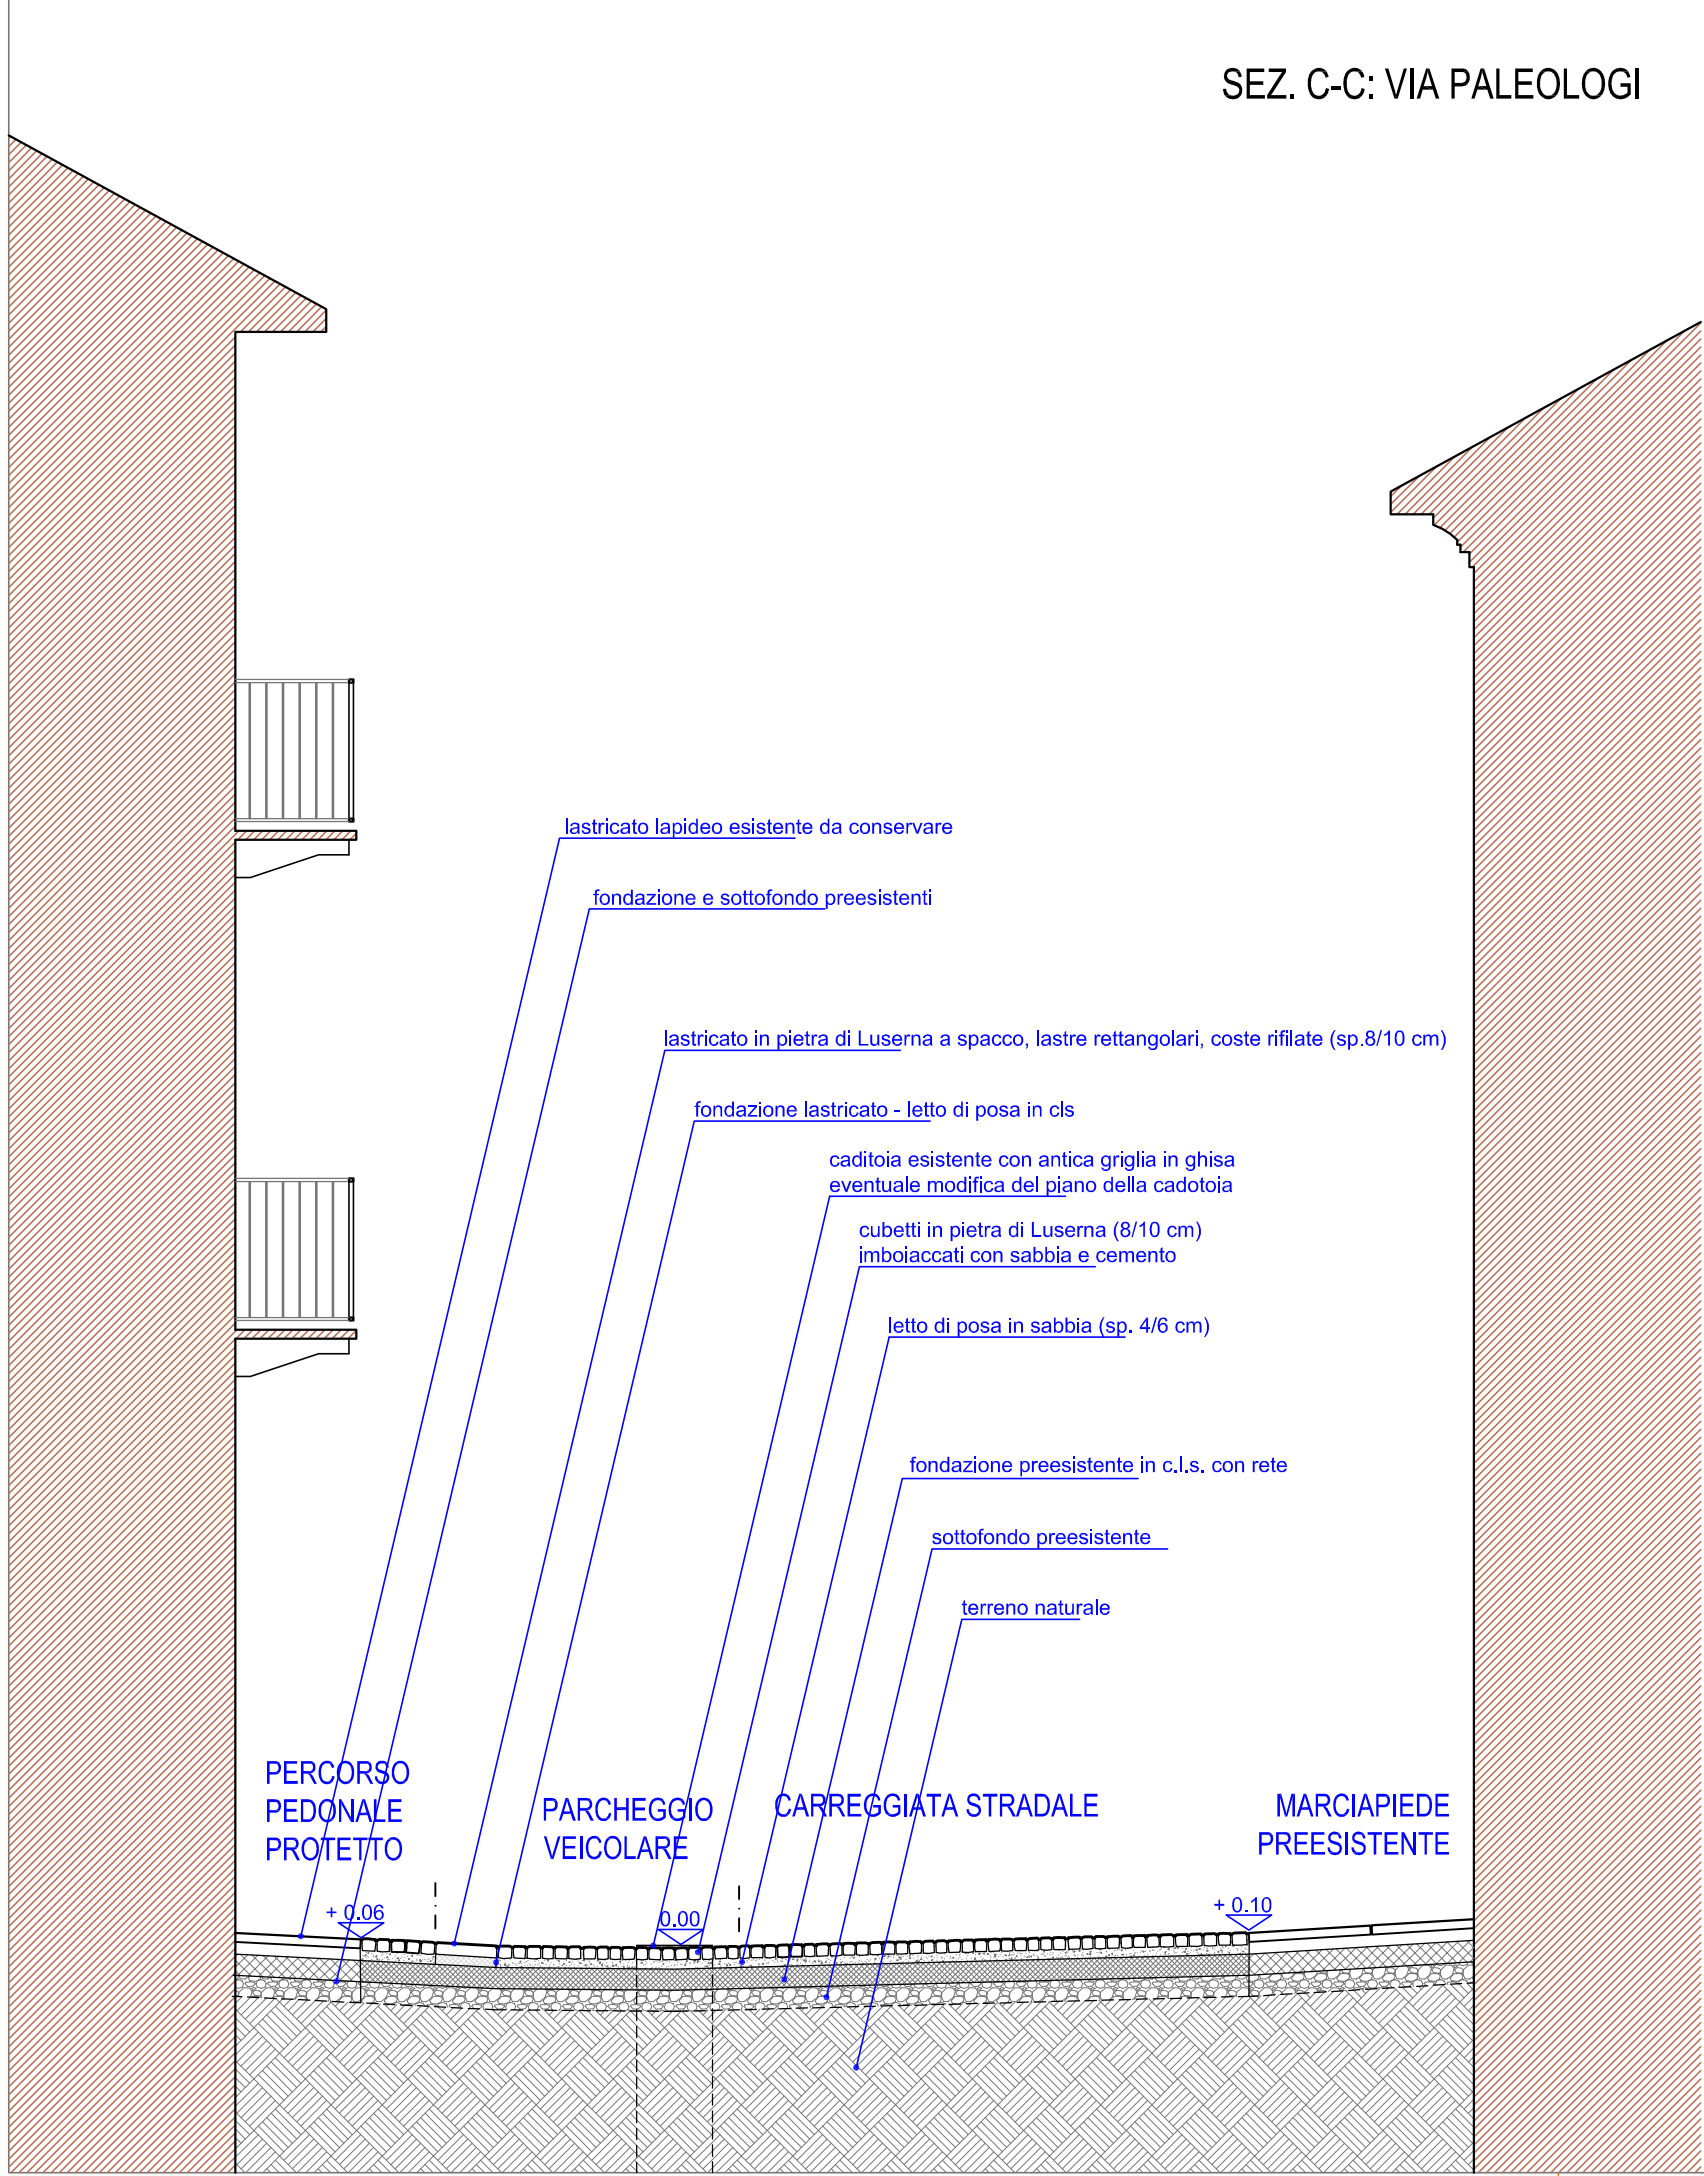

SEZ. D-D: PIAZZA COPPA E VIA LANZA

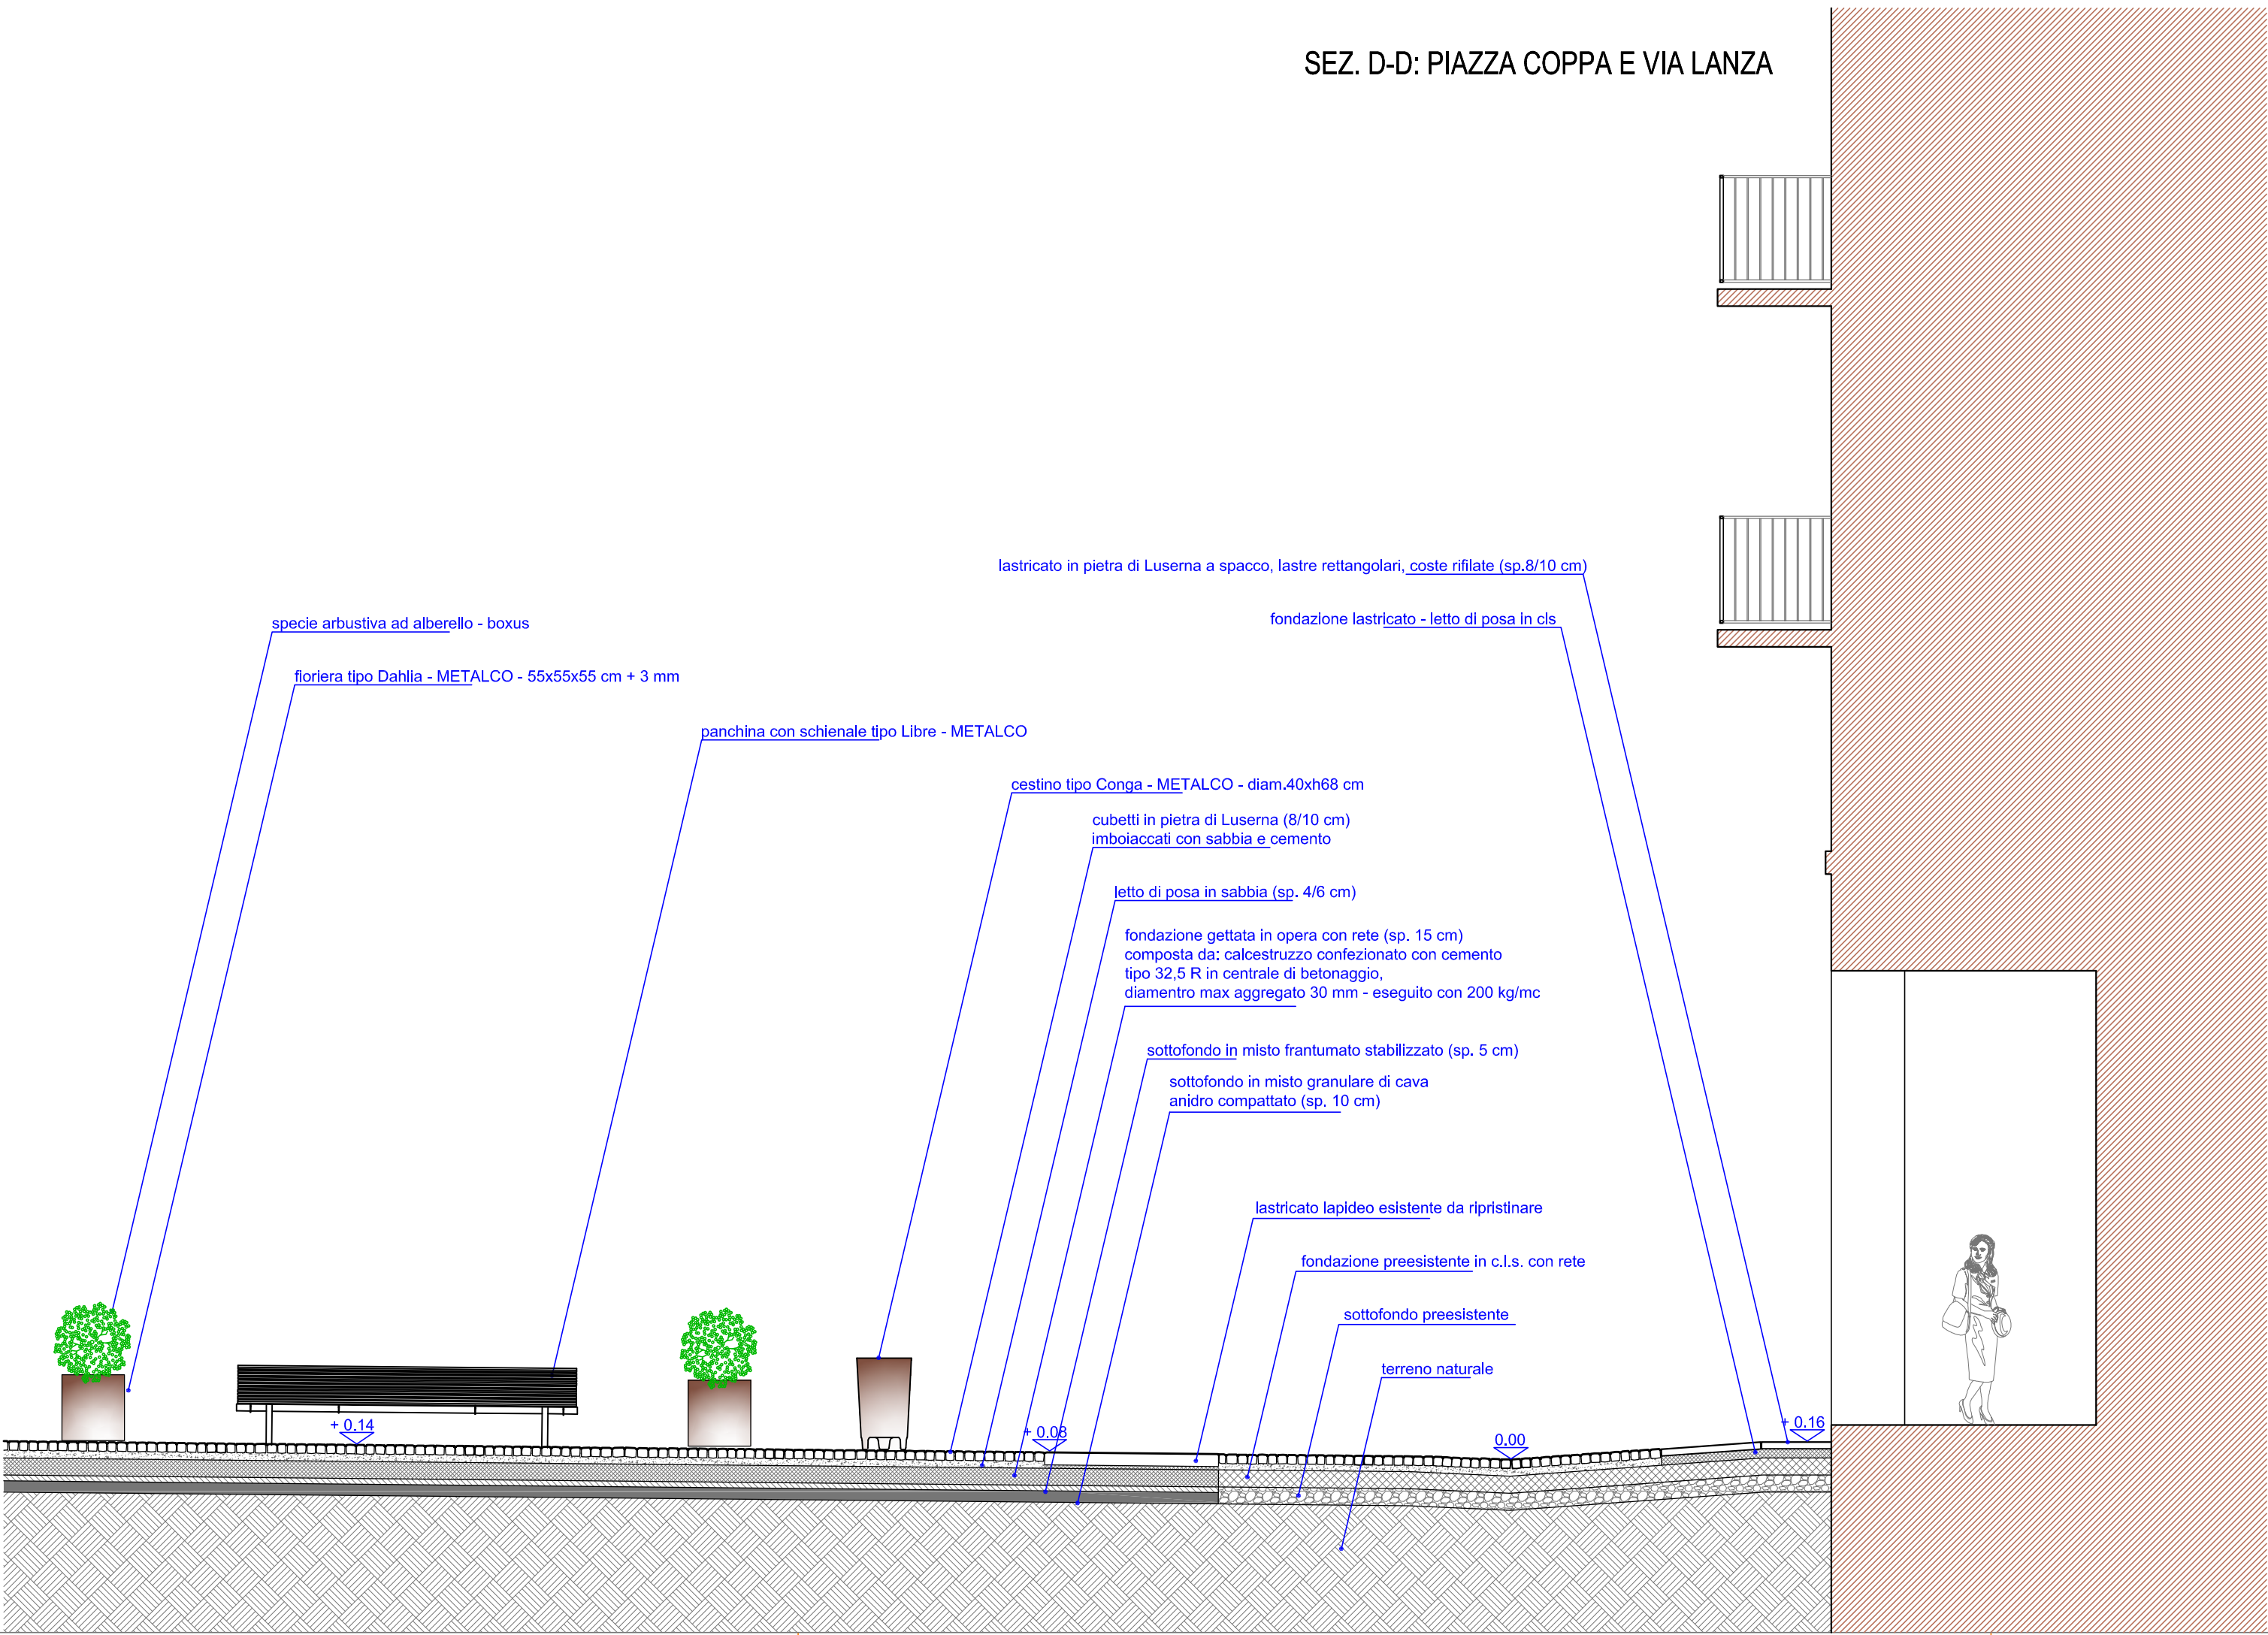

CITTA' DI CASALE MONFERRATO  
Provincia di Alessandria

I PERCORSI DEL COMMERCIO  
Riqualficazione urbana  
di via del Duomo, via Volpi,  
via Paleologi, piazza Coppa  
e parte di via Lanza

COMMITTENTE  
Comune di Casale Monferrato  
Via Mameli 10  
15033 Casale Monferrato (AL)

PROGETTO  
STUDIO DI ARCHITETTURA BALBI E RINAUDO  
via A. Perfumo 1 15122 Spinetta Marengo (AL)  
Tel. - Fax. : 0131 617473  
e-mail: studio\_ber@tin.it



Documento firmato anche digitalmente ai sensi del D.Lgs. 82/2005  
e norme collegate  
IL RESPONSABILE DEL PROCEDIMENTO  
Geom. Paola MAGGIOROTTI

PROGETTO ESECUTIVO

TITOLO  
Sezioni di progetto

DATA  
06/2016  
INDICE  
A

SCALA  
1:50  
DISEGNO N.  
09

A termini di legge si riserva la proprietà di questo disegno con divieto di  
riprodotto o renderlo comunque noto a terzi senza autorizzazione scritta.