Scuola Elem.e Mat. "IV Novembre"

PIANTA PIANO TERRA

SCALA 1:200

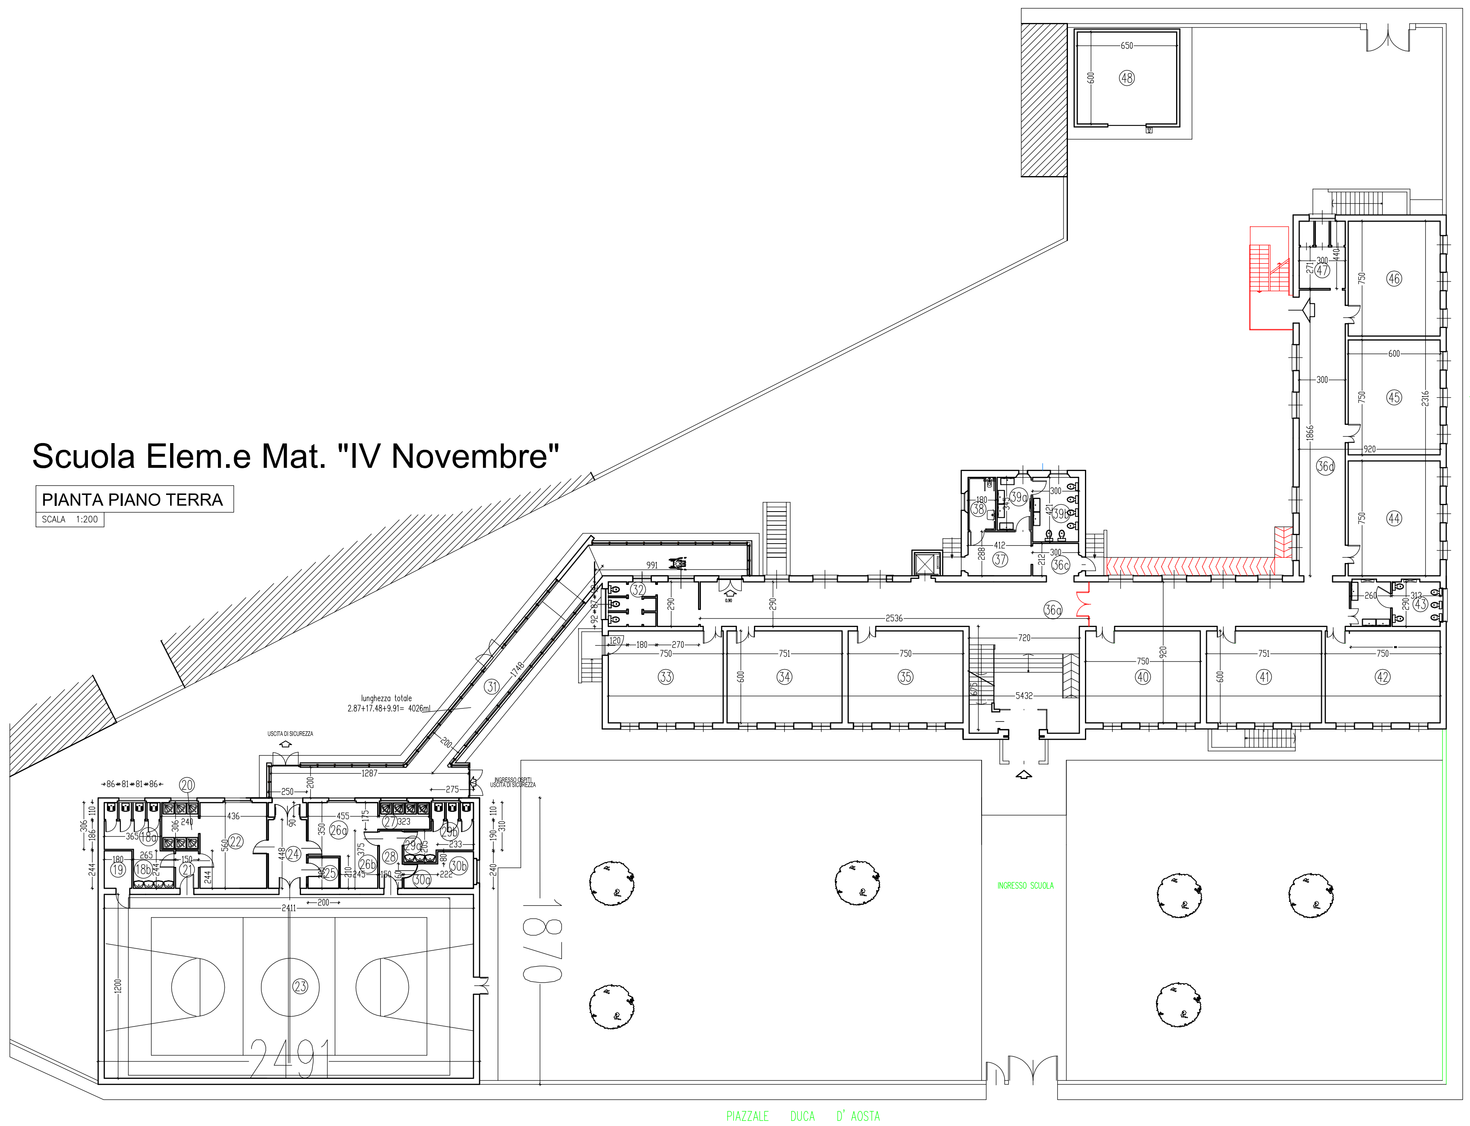

Scuola Elem."BISTOLFI"

PIANTA PIANO RIALZATO

SCALA 1:200

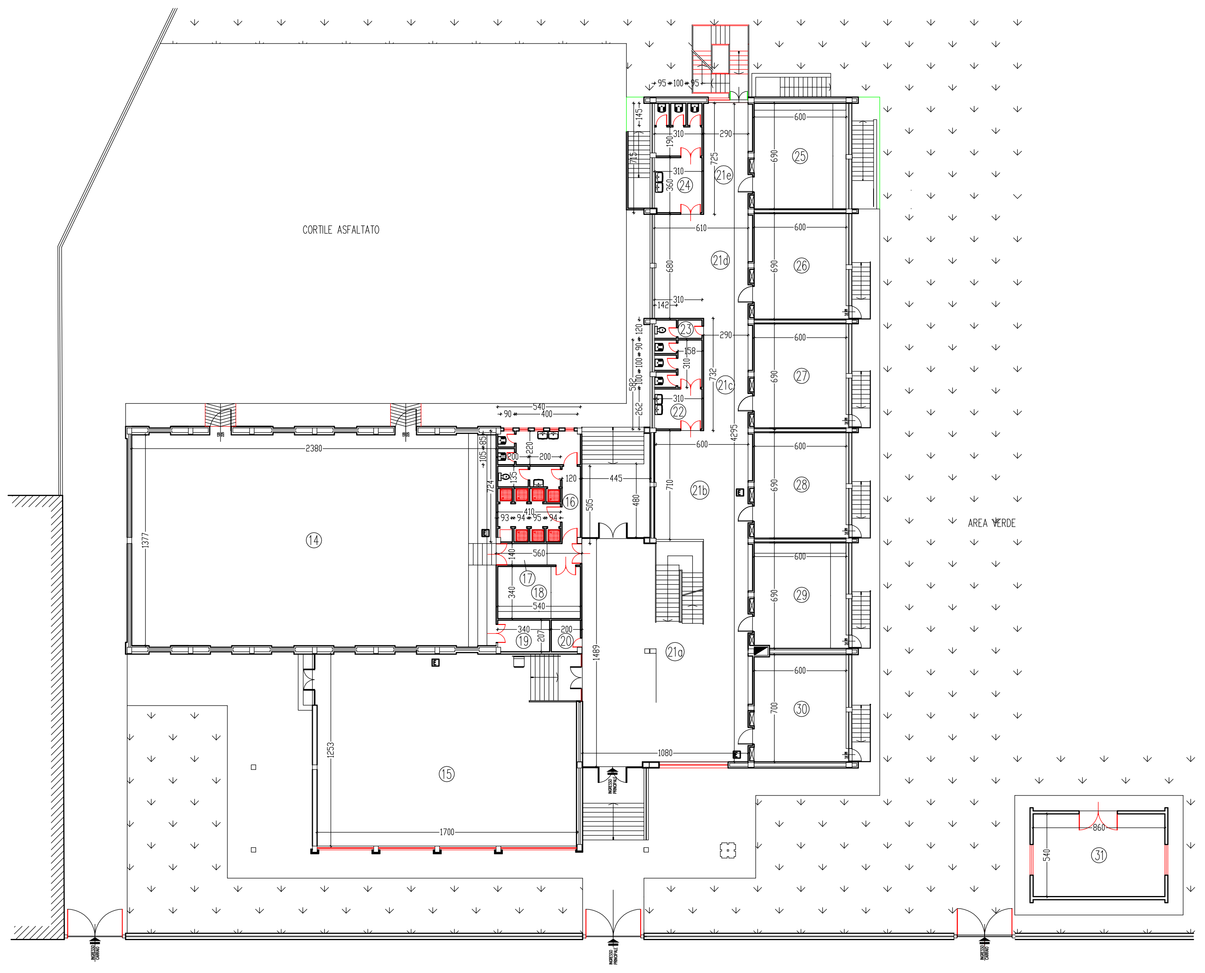

CITTÀ DI CASALE MONFERRATO
Settore Gestione Urbana e Territoriale

MANUTENZIONE STRAORDINARIA - RECUPERO E RISANAMENTO CONSERVATIVO EDIFICI SCOLASTICI COMUNALI
E.A. 2016

PROGETTO DEFINITIVO/ESECUTIVO

STATO ATTUALE

scala INDICATA	lav. n.
data 07 Novembre 2016	tav. n. 01
	sost. n.

DISEGNATORE

IL PROGETTISTA
Geom. Davide Cantamessa

IL R.U.P.
Geom. Mario Tabucchi