


COMUNE DI CASALE MONFERRATO

IMPIANTO SPORTIVO "RONZONESE" VIA DEI MULINI PLANIMETRIA GENERALE SCHEMATICA DELL'IMPIANTO

SCALA 1:500



LEGENDA	
	perimetrazione dell'impianto sportivo esclusa la porzione oggetto di bonifica amianto e porzione di proprietà demaniale Superficie complessiva mq 8237 circa
	individuazione area esterna oggetto di bonifica da amianto

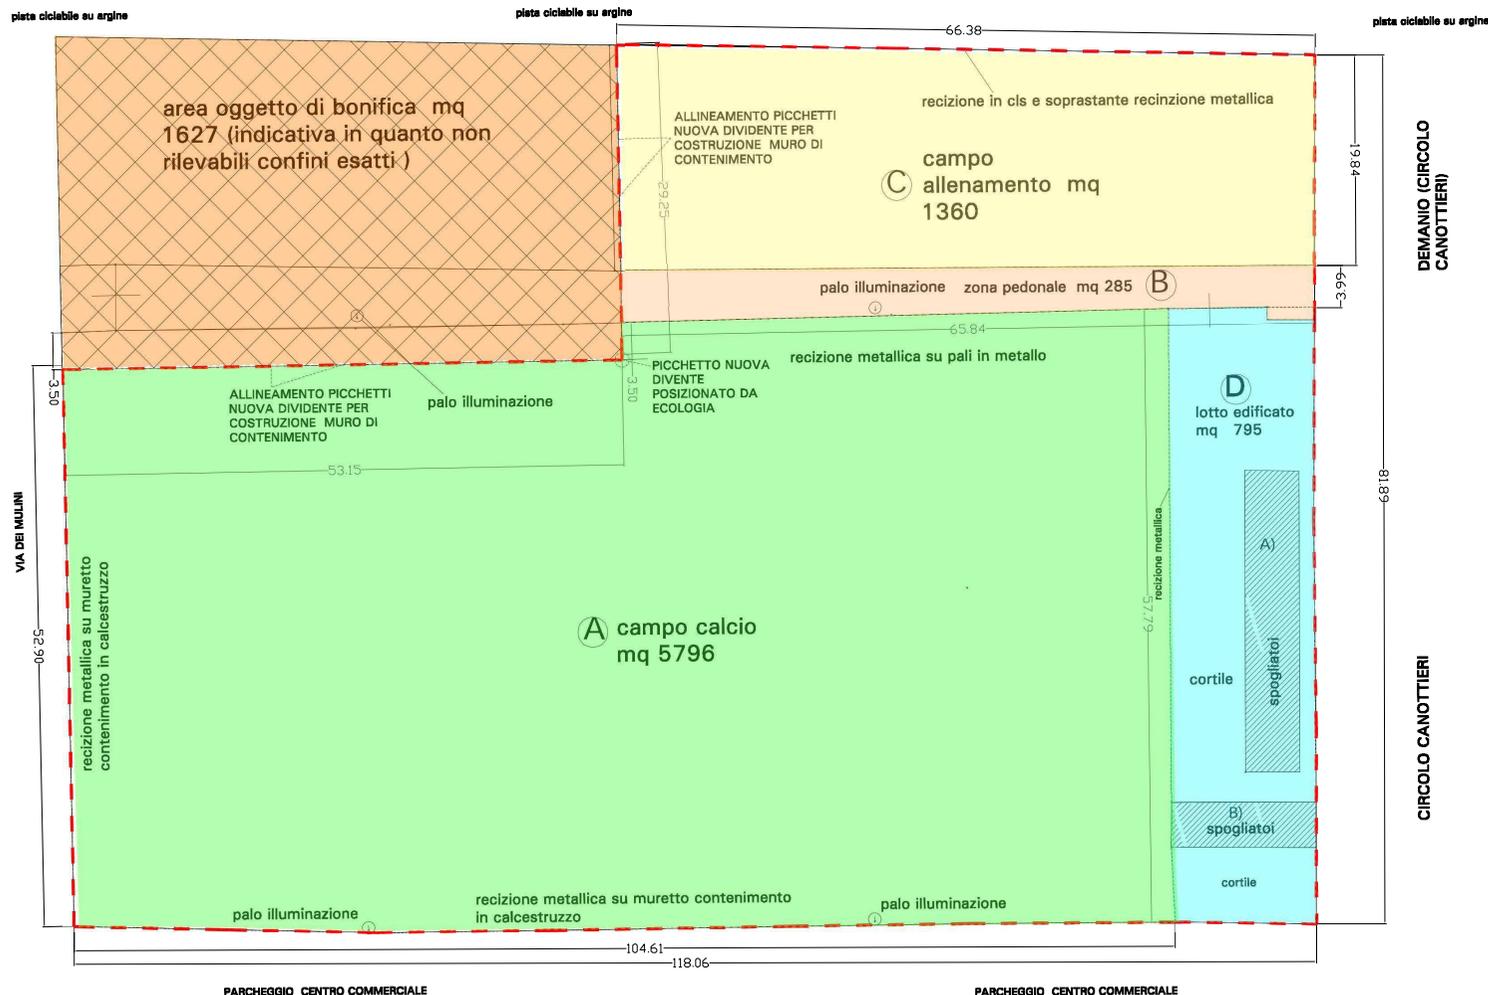

DEFINIZIONE DELLE SUPERFICI CAMPO SPORTIVO

	mq	DESCRIZIONE
(A)	5796,00	CAMPO CALCIO
(B)	285,00	STRADINA SERVIZIO
(C)	1361,00	CAMPO ALLENAMENTO
(D)	146,00	FABBRICATO A)
	61,00	FABBRICATO B)
	588,00	AREA LIBERA DI PERTINENZA DEI FABBRICATI
TOTALE	8.237,00	SUPERFICIE COMPLESSIVA IMPIANTO