CITTÀ DI
CASALE MONFERRATO
SETTORE PIANIFICAZIONE URBANA E TERRITORIALE

Piano per l'edilizia economica e popolare
EX ART. 41 L.R. 56/77

# P.E.E.P. comprensorio 8 via Milano

## VARIANTE N 1

TAV.3 - Schema opere di urbanizzazione primaria e secondaria

scala 1:500

PROGETTO DEFINITIVO

Il Responsabile del Procedimento: Ing Roberto Martinotti

I Progettisti: Ing Roberto Martinotti
Arch. Simona Cane
Arch. Iacopo Loreti

Il Sindaco: Federico Riboldi

Adottata con Delibera G.C. n. 107 del 15/ 04 /2021

Approvata con Delibera G.C. n. ..... del .....

Il Segretario Generale: Dott. Sante Palmieri

Casale Monferrato, 24.06.2021

Documento informatico sottoscritto con firma digitale ai sensi del D.Lgs. n. 82/2005 e ss.mm.ii

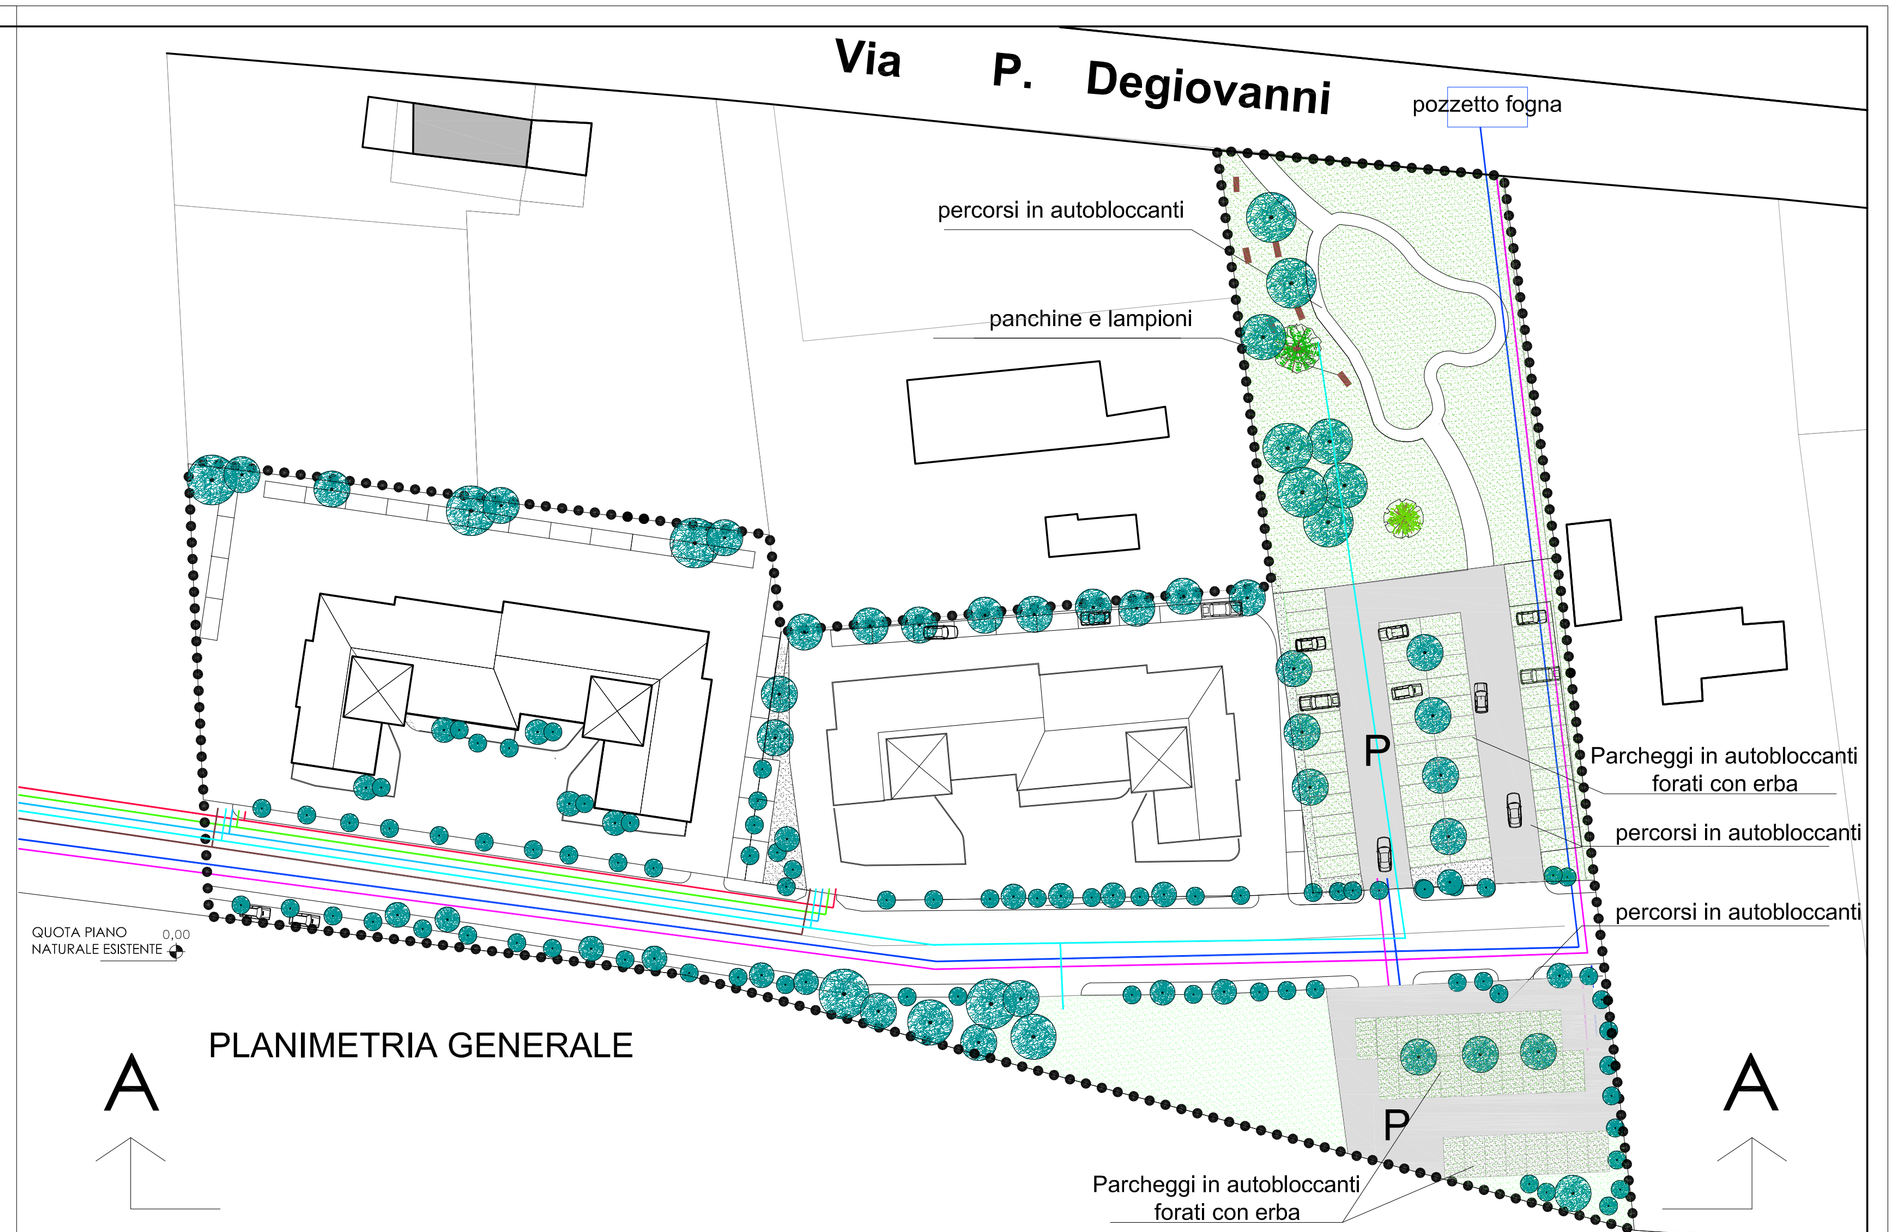


PLANIMETRIA GENERALE

SCALA 1 : 500

## LEGENDA

- PERIMETRO DI PIANO
- CAVIDOTTO ENEL
- CAVIDOTTO ILLUMINAZIONE PUBBLICA
- CONDOTTO FOGNARIO ACQUE BIANCHE E NERE (SEPARATE)
- CAVIDOTTO TELECOM ITALIA
- GASDOTTO A.M.C.
- ACQUEDOTTO A.M.C.
- FIBRA OTTICA
- VIABILITA'

N
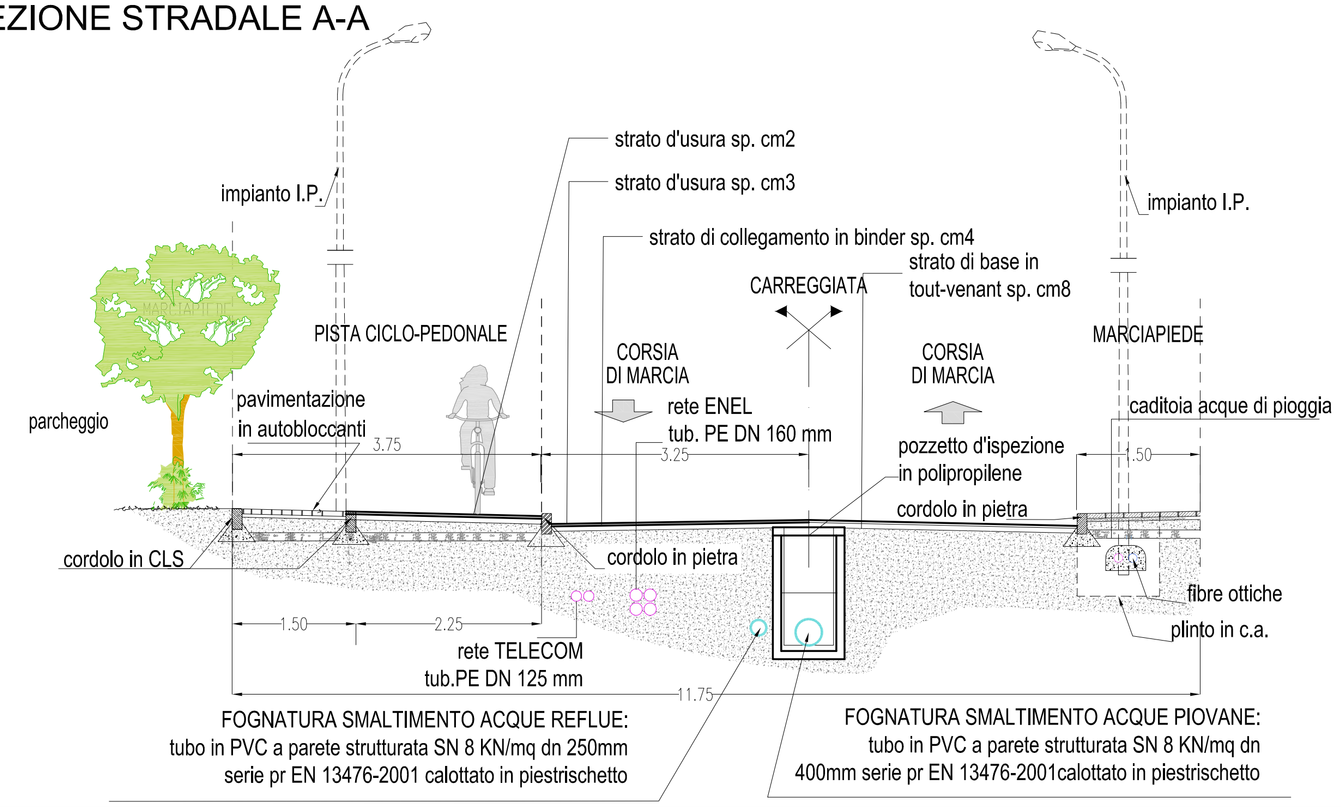
## SEZIONE STRADALE A-A