


SEZIONE ARGINALE TIPO

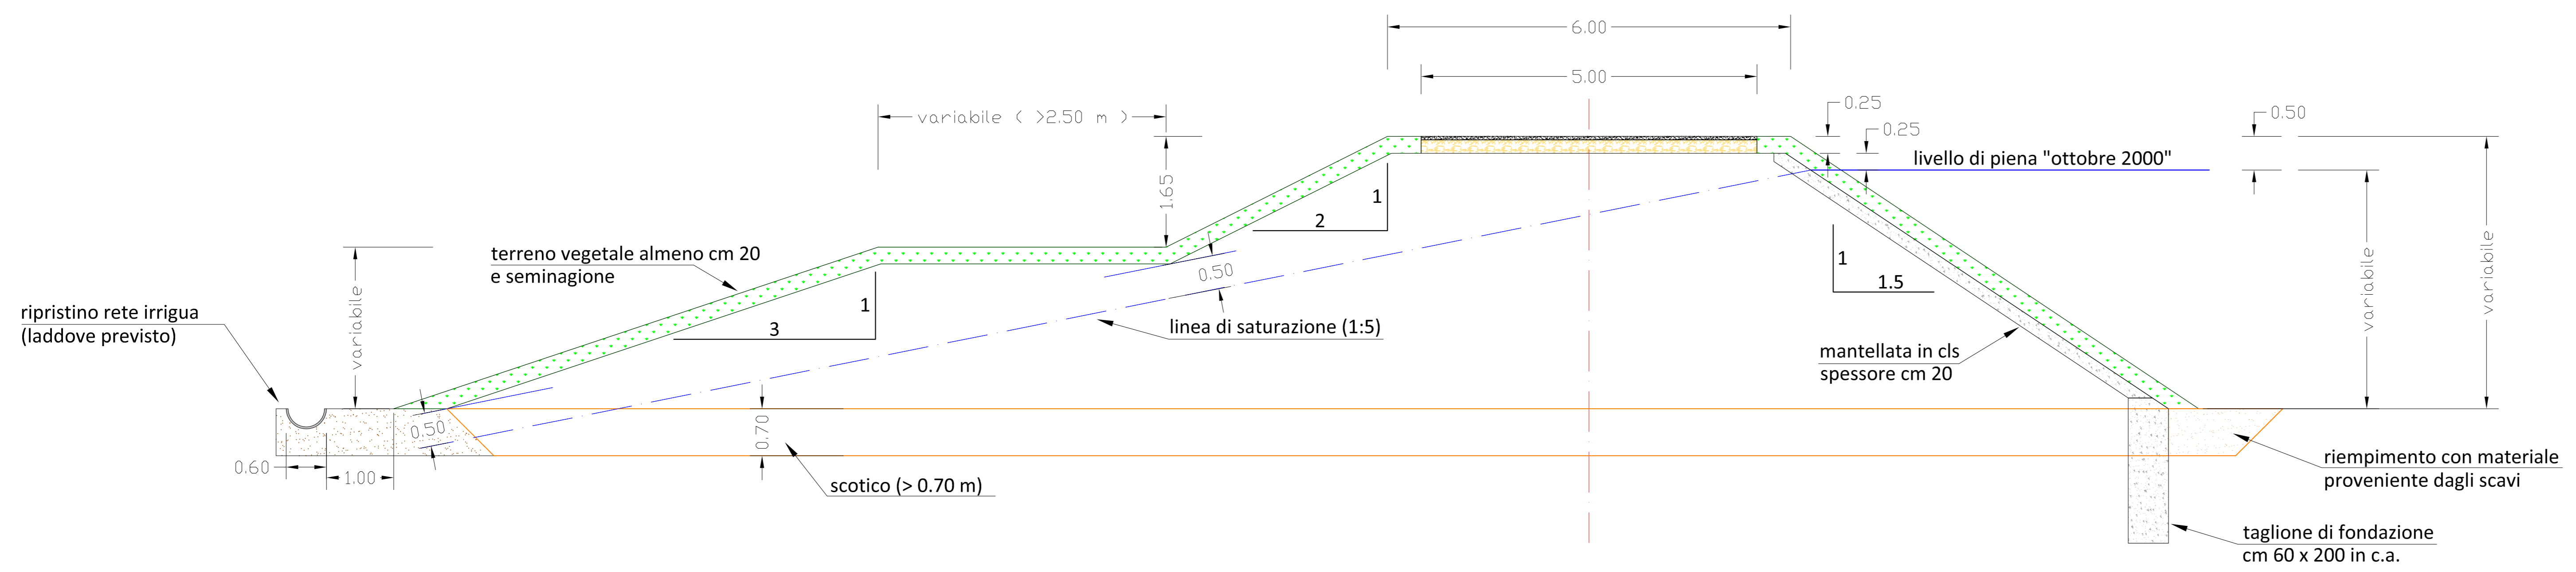

UFFICIO OPERATIVO DI CASALE MONFERRATO

OPERE IDRAULICHE DI 2^a CATEGORIA
FIUME PO

(AL-E-1775) LAVORI DI ARRETRAMENTO ARGINE IN SINISTRA OROGRAFICA DEL FIUME PO IN LOCALITA' "C.NA CONSOLATA" DEL COMUNE DI CASALE MONFERRATO.
CUP B39H1000480001
PROGETTO ESECUTIVO REVISIONE 2.12.2015

ELABORATO:
SEZIONE TIPO

SCALA:
1:50

ALLEGATO:
4.5*

GRUPPO DI PROGETTAZIONE

PROGETTISTA COORDINATORE
Ing. Carmelo PAPA

COLLABORATORI PROGETTISTI
Geom. Giacomo NEZZO
Istr. Idr. Daniele SANGUIN
Geom. Dario SAVINI
Coll. Idr. Andrea BERTAZZO

PROGETTISTI
Geom. Eligio DI MASCO
Geol. Alessandro ROSSO

IL RESPONSABILE DEL PROCEDIMENTO
Dott. Ing. Carlo CONDORELLI

DATA
15/07/2015

PERIZIA N.
3287