COMUNE DI CASALE MONFERRATO

CHIOSCO PER LA VENDITA DI FIORI PRESSO IL CIMITERO CATTOLICO URBANO IN VIA NEGRI
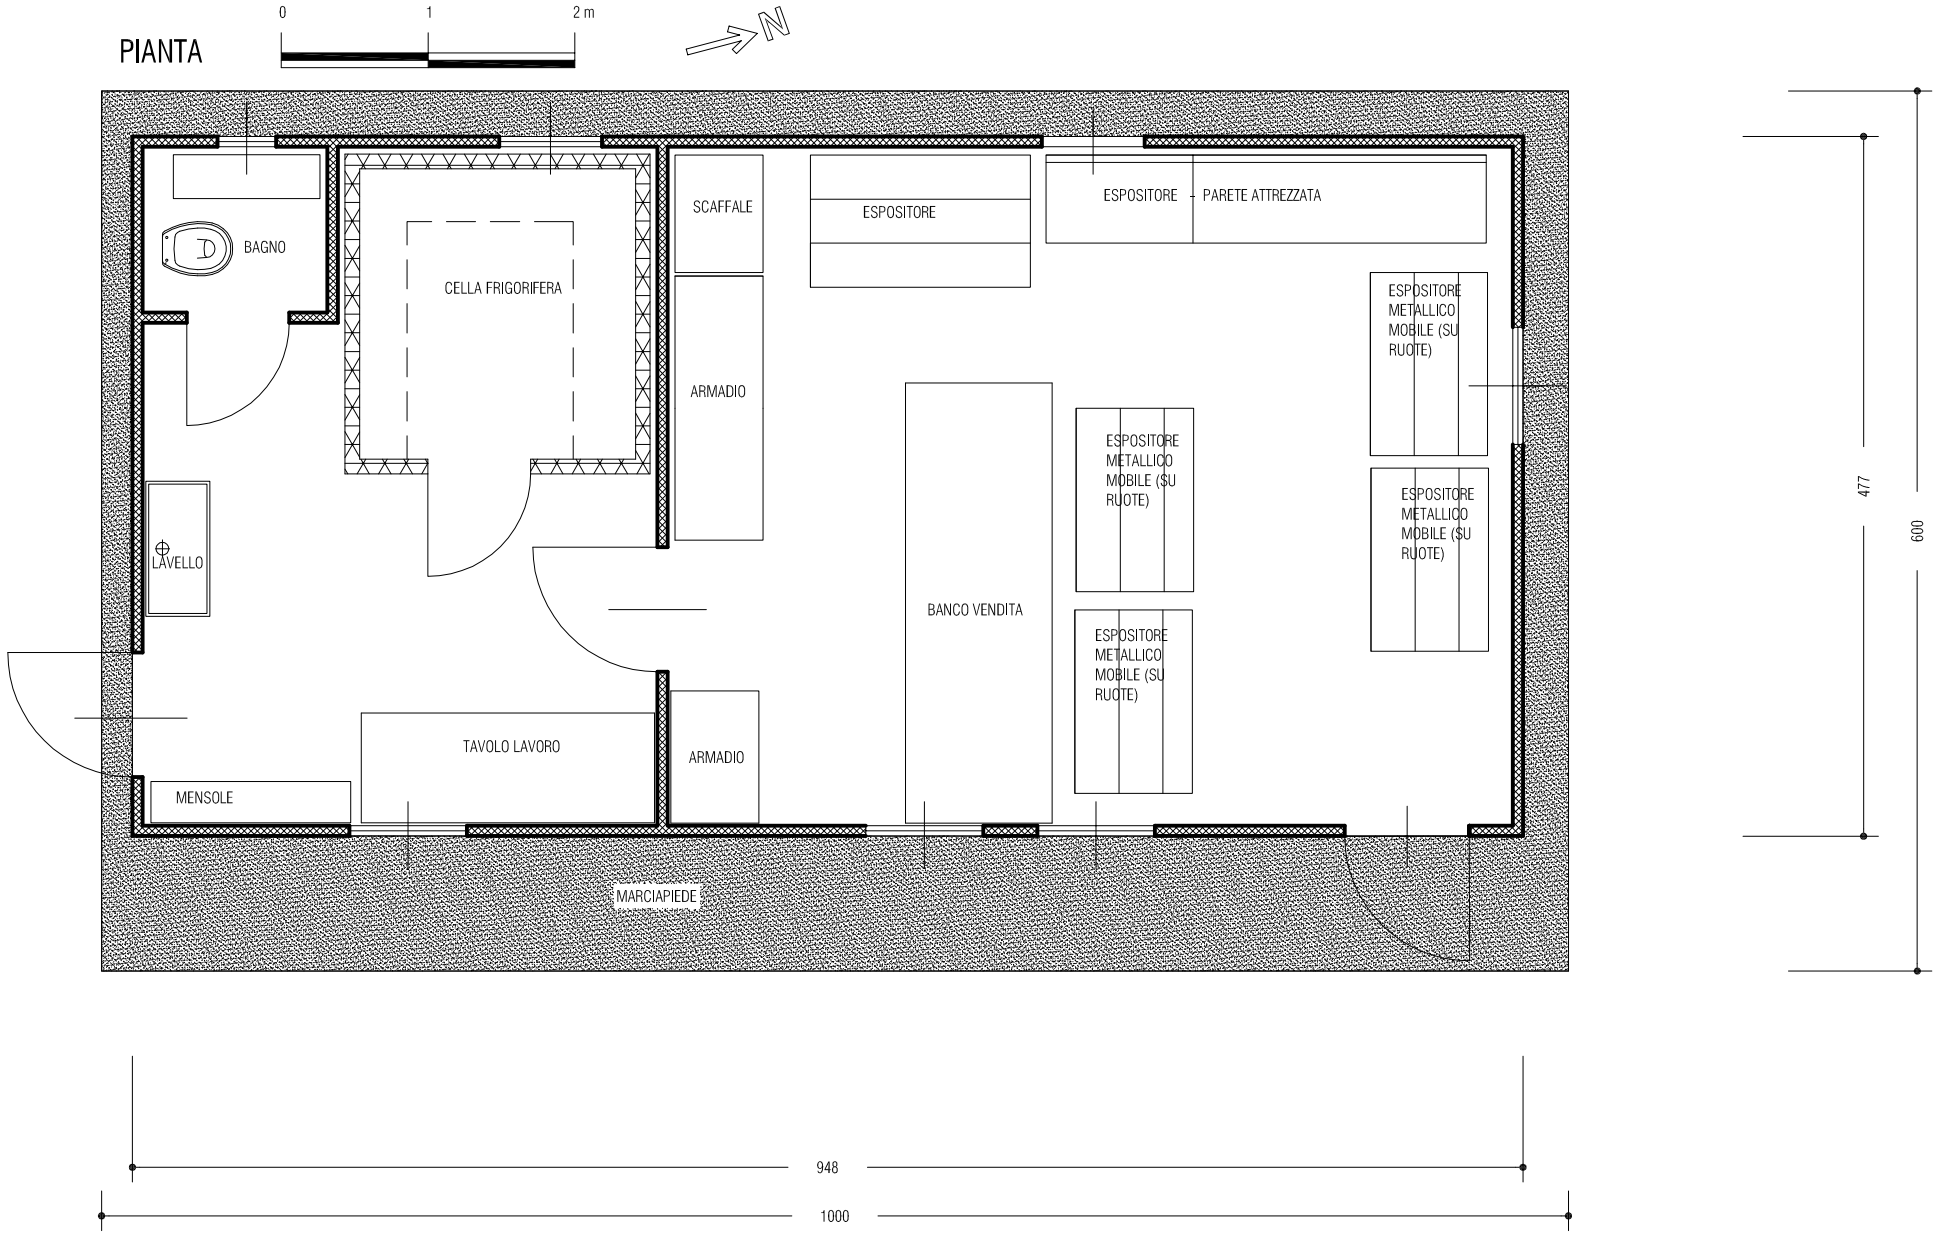
PIANTA