
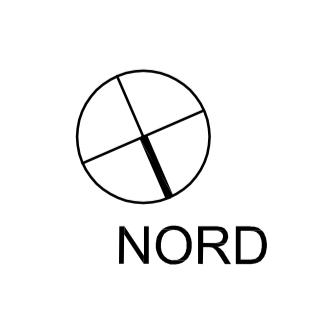


LEGENDA:
 — piani di progetto h.21cm
 — piano esistente
 — massicciata esistente in ciottoli
 ▲ canaletta tipo Pircher largh. 17cm - h. 15,5 cm

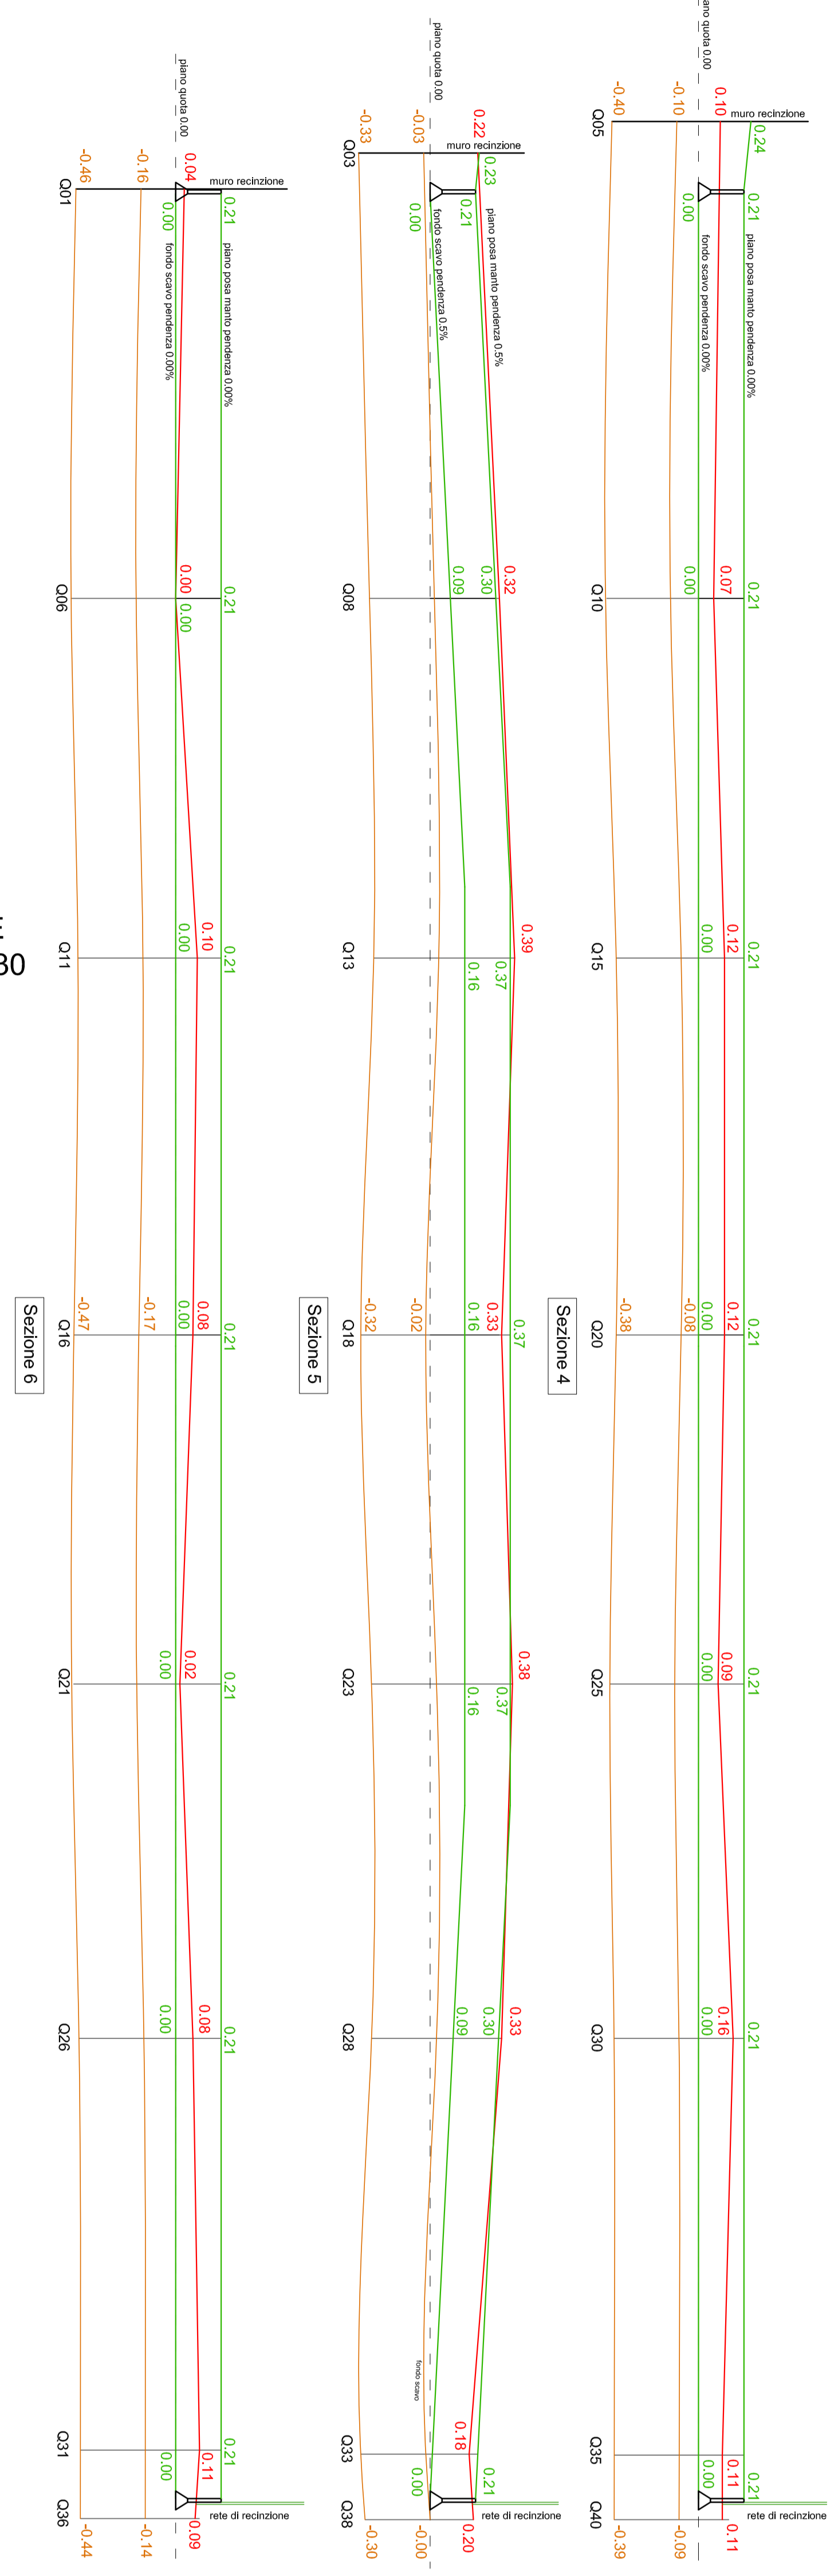

 CITTÀ DI CASALE MONFERRATO <small>Sezione Giovinetta, Erba e Territoriali</small>	scala	1/200	lav. n.
	data		1
OGGETTO RIVALUTAZIONE CON SOSTITUZIONE DEL MANTO IN ERBA NATURALE CON NUOVO IN MATERIALE SINTETICO DI UN CAMPO DA CALCIO PRESSO L'IMPIANTO SPORTIVO "E. BIANCHI"	DISEGNATORE Arch. Paolo Pappacoda		
	PROGETTO DEFINITIVO Planimetria rilievo		
		Il R.U.P. Ing. Paolo Patrucco	