

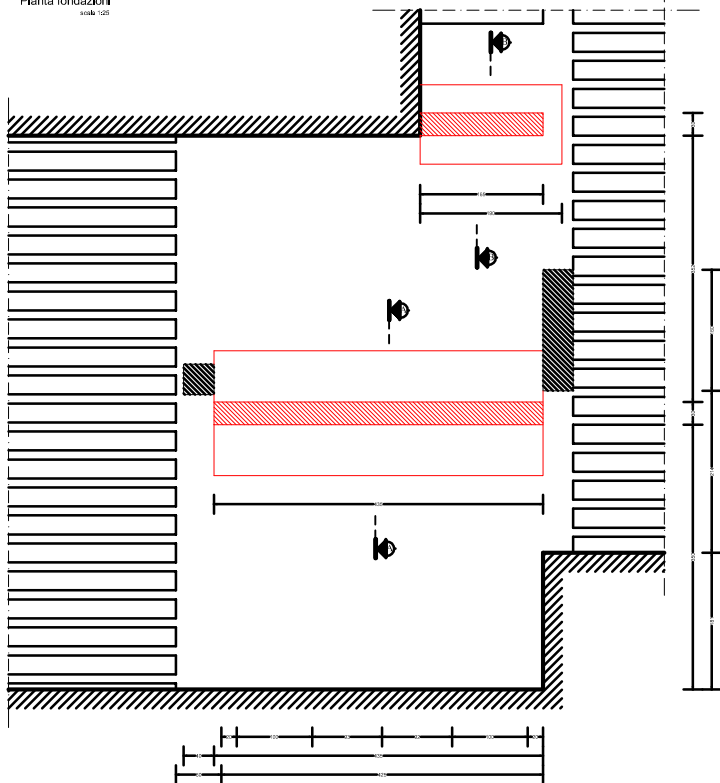



Pianta fondazioni
scala 1:25

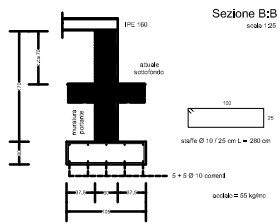




Pianta solaio
scala 1:25

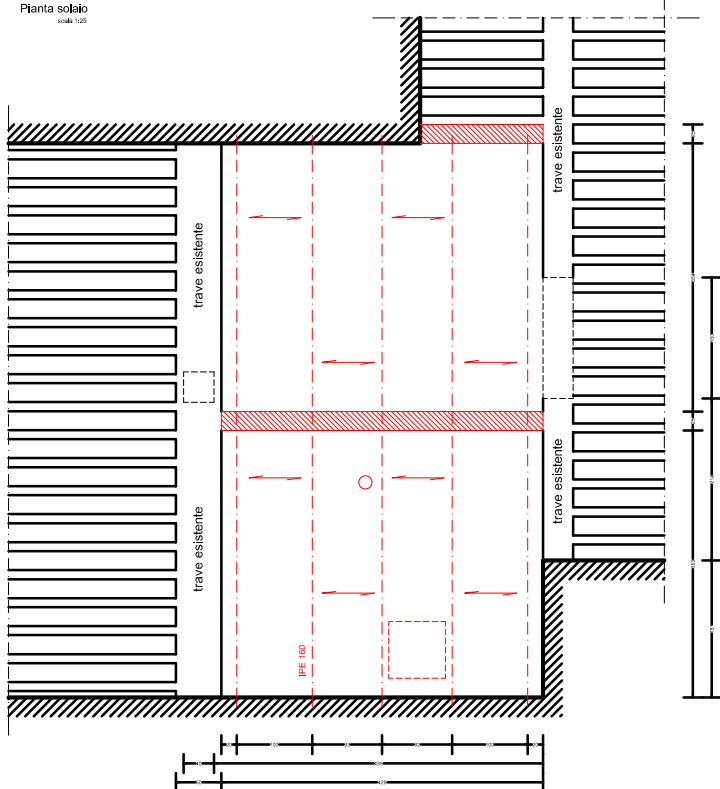

appoggio PPE 160 sulle murature in c.a., esistenti per ad almeno 20 cm

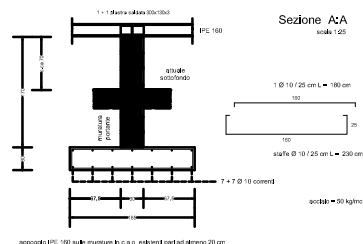

appoggio PPE 160 sulle murature in c.a., esistenti per ad almeno 20 cm

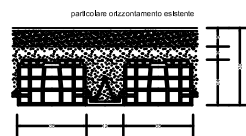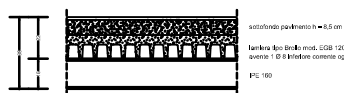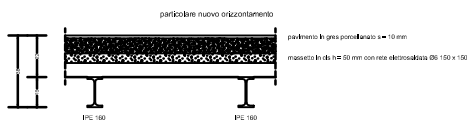

+

S.I.R.M.
STUDIO TECNICO
ROBERTO MAZZUCCO
INGEGNERE
Via Stefano Guazzo n° 3 - 15033 Casale Monferrato (AL)
Tel/Fax 0142-713277 - Cell 333.2422705 - Email: roberto.mazzucco@libero.it
P.IVA 01853950969 - C.F. 91227810153

COMUNE DI CASALE MONFERRATO - PROVINCIA DI ALESSANDRIA - INTERVENTI DI RISTRUTTURAZIONE E RISANAMENTO CONSERVATIVO PARTI STRUTTURALI DELLA SCUOLA MATERNA DI VIA ROSSELLI		
Via Rosselli		PIANTE - SEZIONI - PARTICOLARI
PROGETTO <input checked="" type="checkbox"/> BOZZA CANTIERE <input type="checkbox"/> PRELIMINARE <input type="checkbox"/> DEFINITIVO <input type="checkbox"/> ESECUTIVO	DATA 23 NOV 2010	U

MATERIALI
 CALCESTRUZZO
 Classe di resistenza a compressione C25/28

Amministrazione Comunale - via G. Mameli n° 10
 15033 Casale Monferrato (AL) - tel. 0142/44411