


SOVRAPPOSIZIONE PROGETTO SU RILIEVO TOPOGRAFICO – scala 1:100

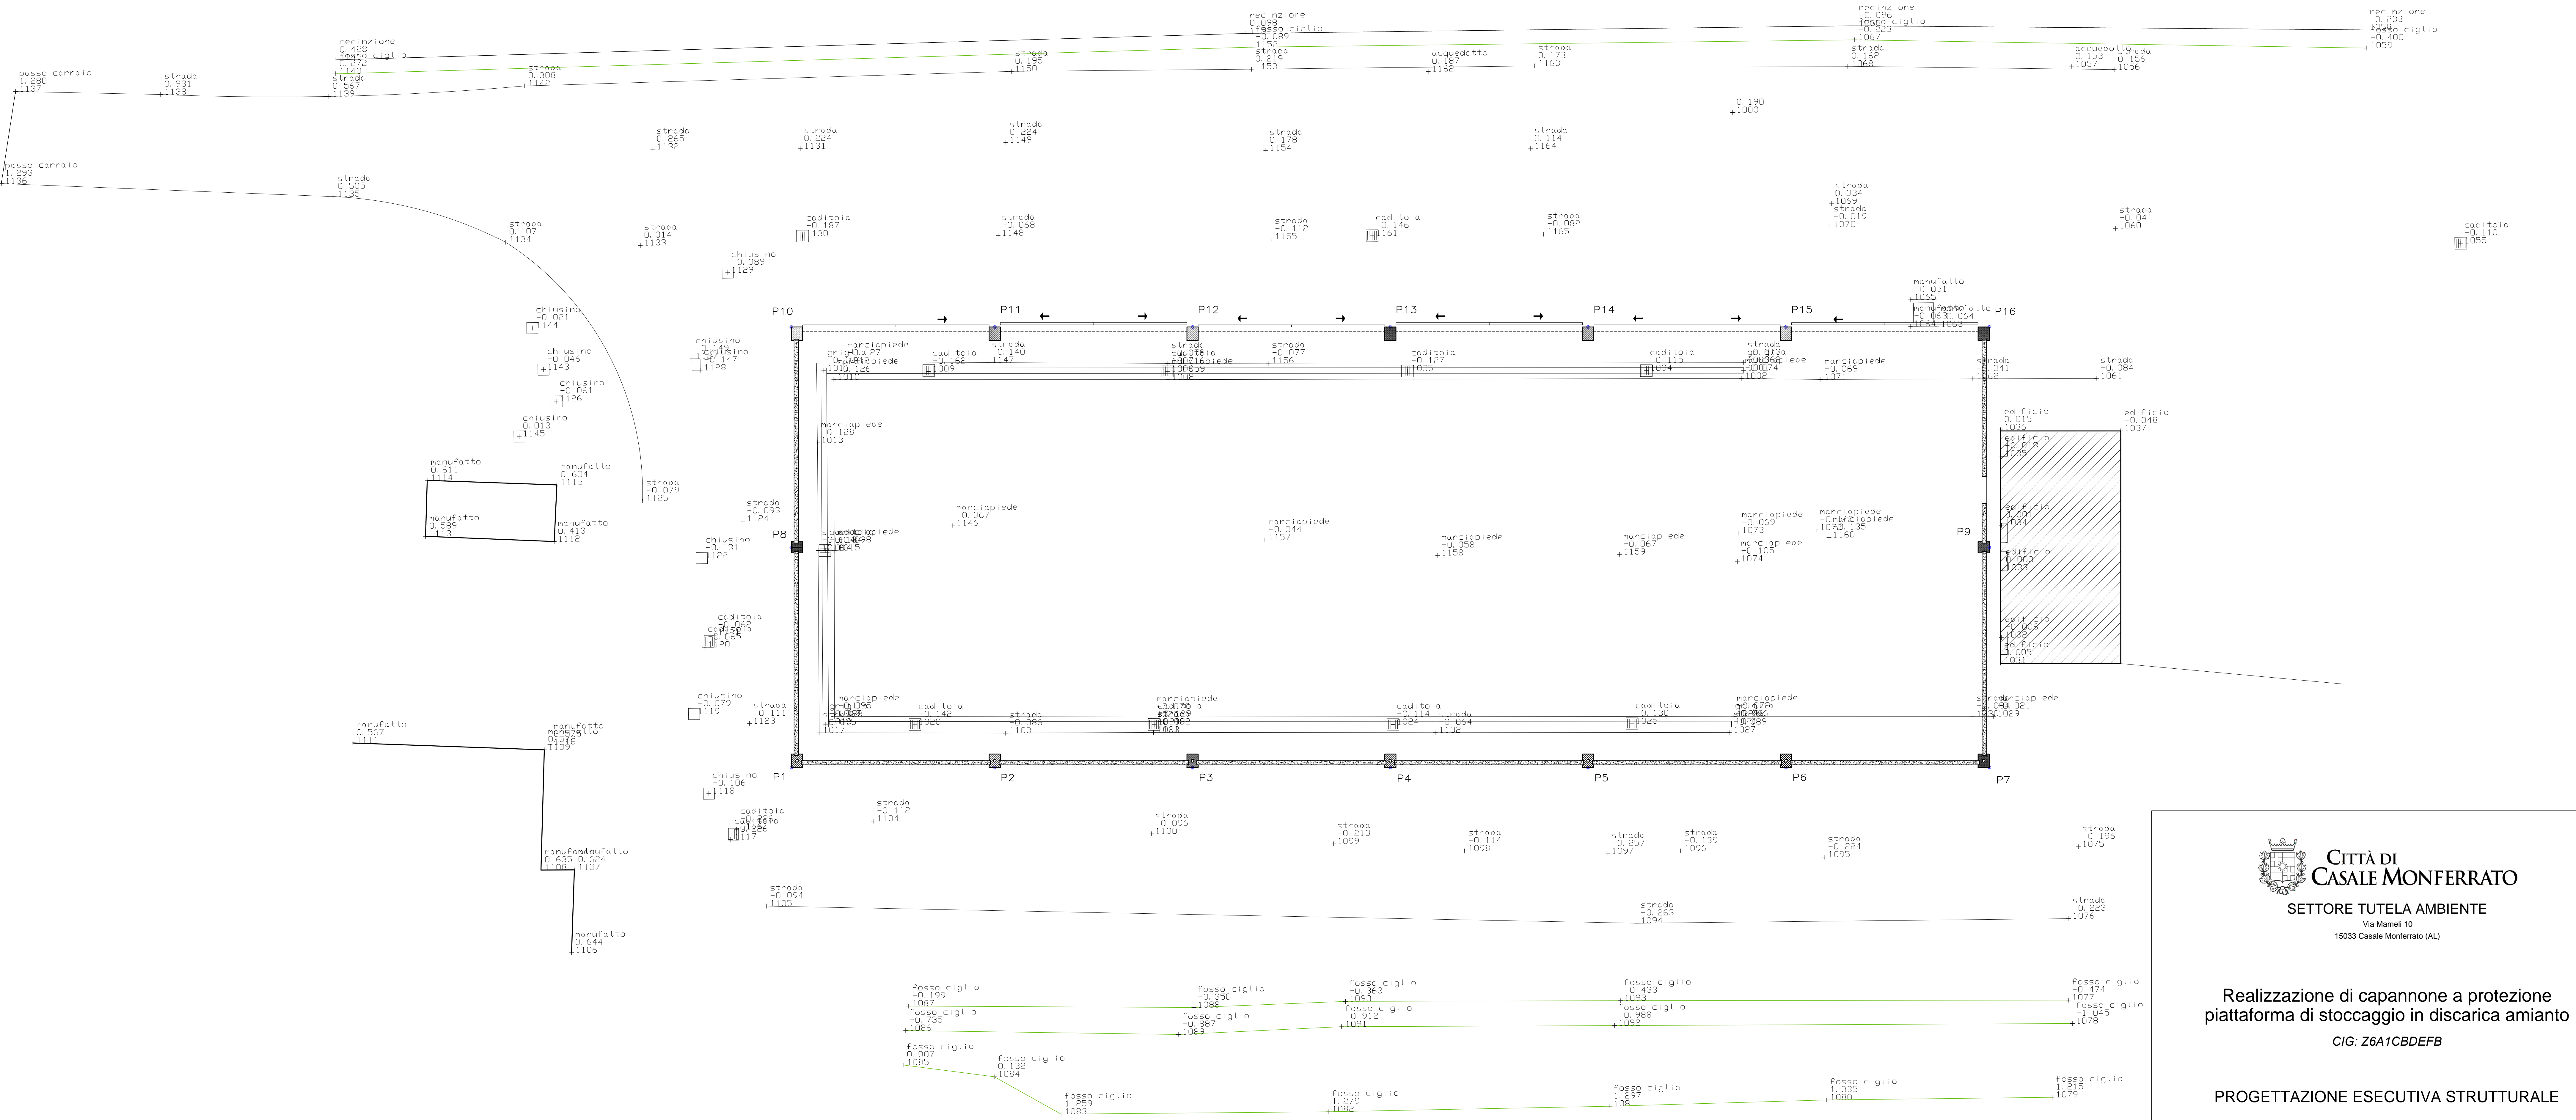

**CITTÀ DI CASALE MONFERRATO**  
**SETTORE TUTELA AMBIENTE**  
Via Mameli 10  
15033 Casale Monferrato (AL)

Realizzazione di capannone a protezione  
piattaforma di stoccaggio in discarica amianto  
**CIG: Z6A1CBDEFB**

PROGETTAZIONE ESECUTIVA STRUTTURALE

01	10/2017	Modifica pannelli lato est	GT	NP	NP
INDICE	DATA	MODIFICHE	DISEGN.	CONTR.	APPROV.
TAVOLA DI RILIEVO					
IL PROGETTISTA:		HANNO COLLABORATO:		SCALA:	
Dott. Ing. Nicola Pessarelli		Dott. Ing. Graziano Trombi		1:100	
		Dott. Ing. Achille Iasoni (geotecnica)		DISEGNO:	
				CAP 3001	
		STUDIO MAJONE INGEGNERI ASSOCIATI		OTTOBRE 2017	
		Via Ippolito Nievo, 7 - 20133 Milano - tel. +39.02.70120918 fax +39.02.70120923			
		Via Cavallotti, 16 - 43121 Parma - tel. +39.0521.508419 fax +39.0521.221022			